

0	30	0,5
3,5	800-16	40

CIX.

Lf	0	30	0,5
	3,5	800-16	40


Vt	SZKap	20	0,2
	K	K-K	60

Lf	0	30	0,5
	3,5	800-20	40

Lf	0	30	0,5
	3,5	750-16	40

CXI.

Lf	0	30	0,5
	3,5	700-18	40

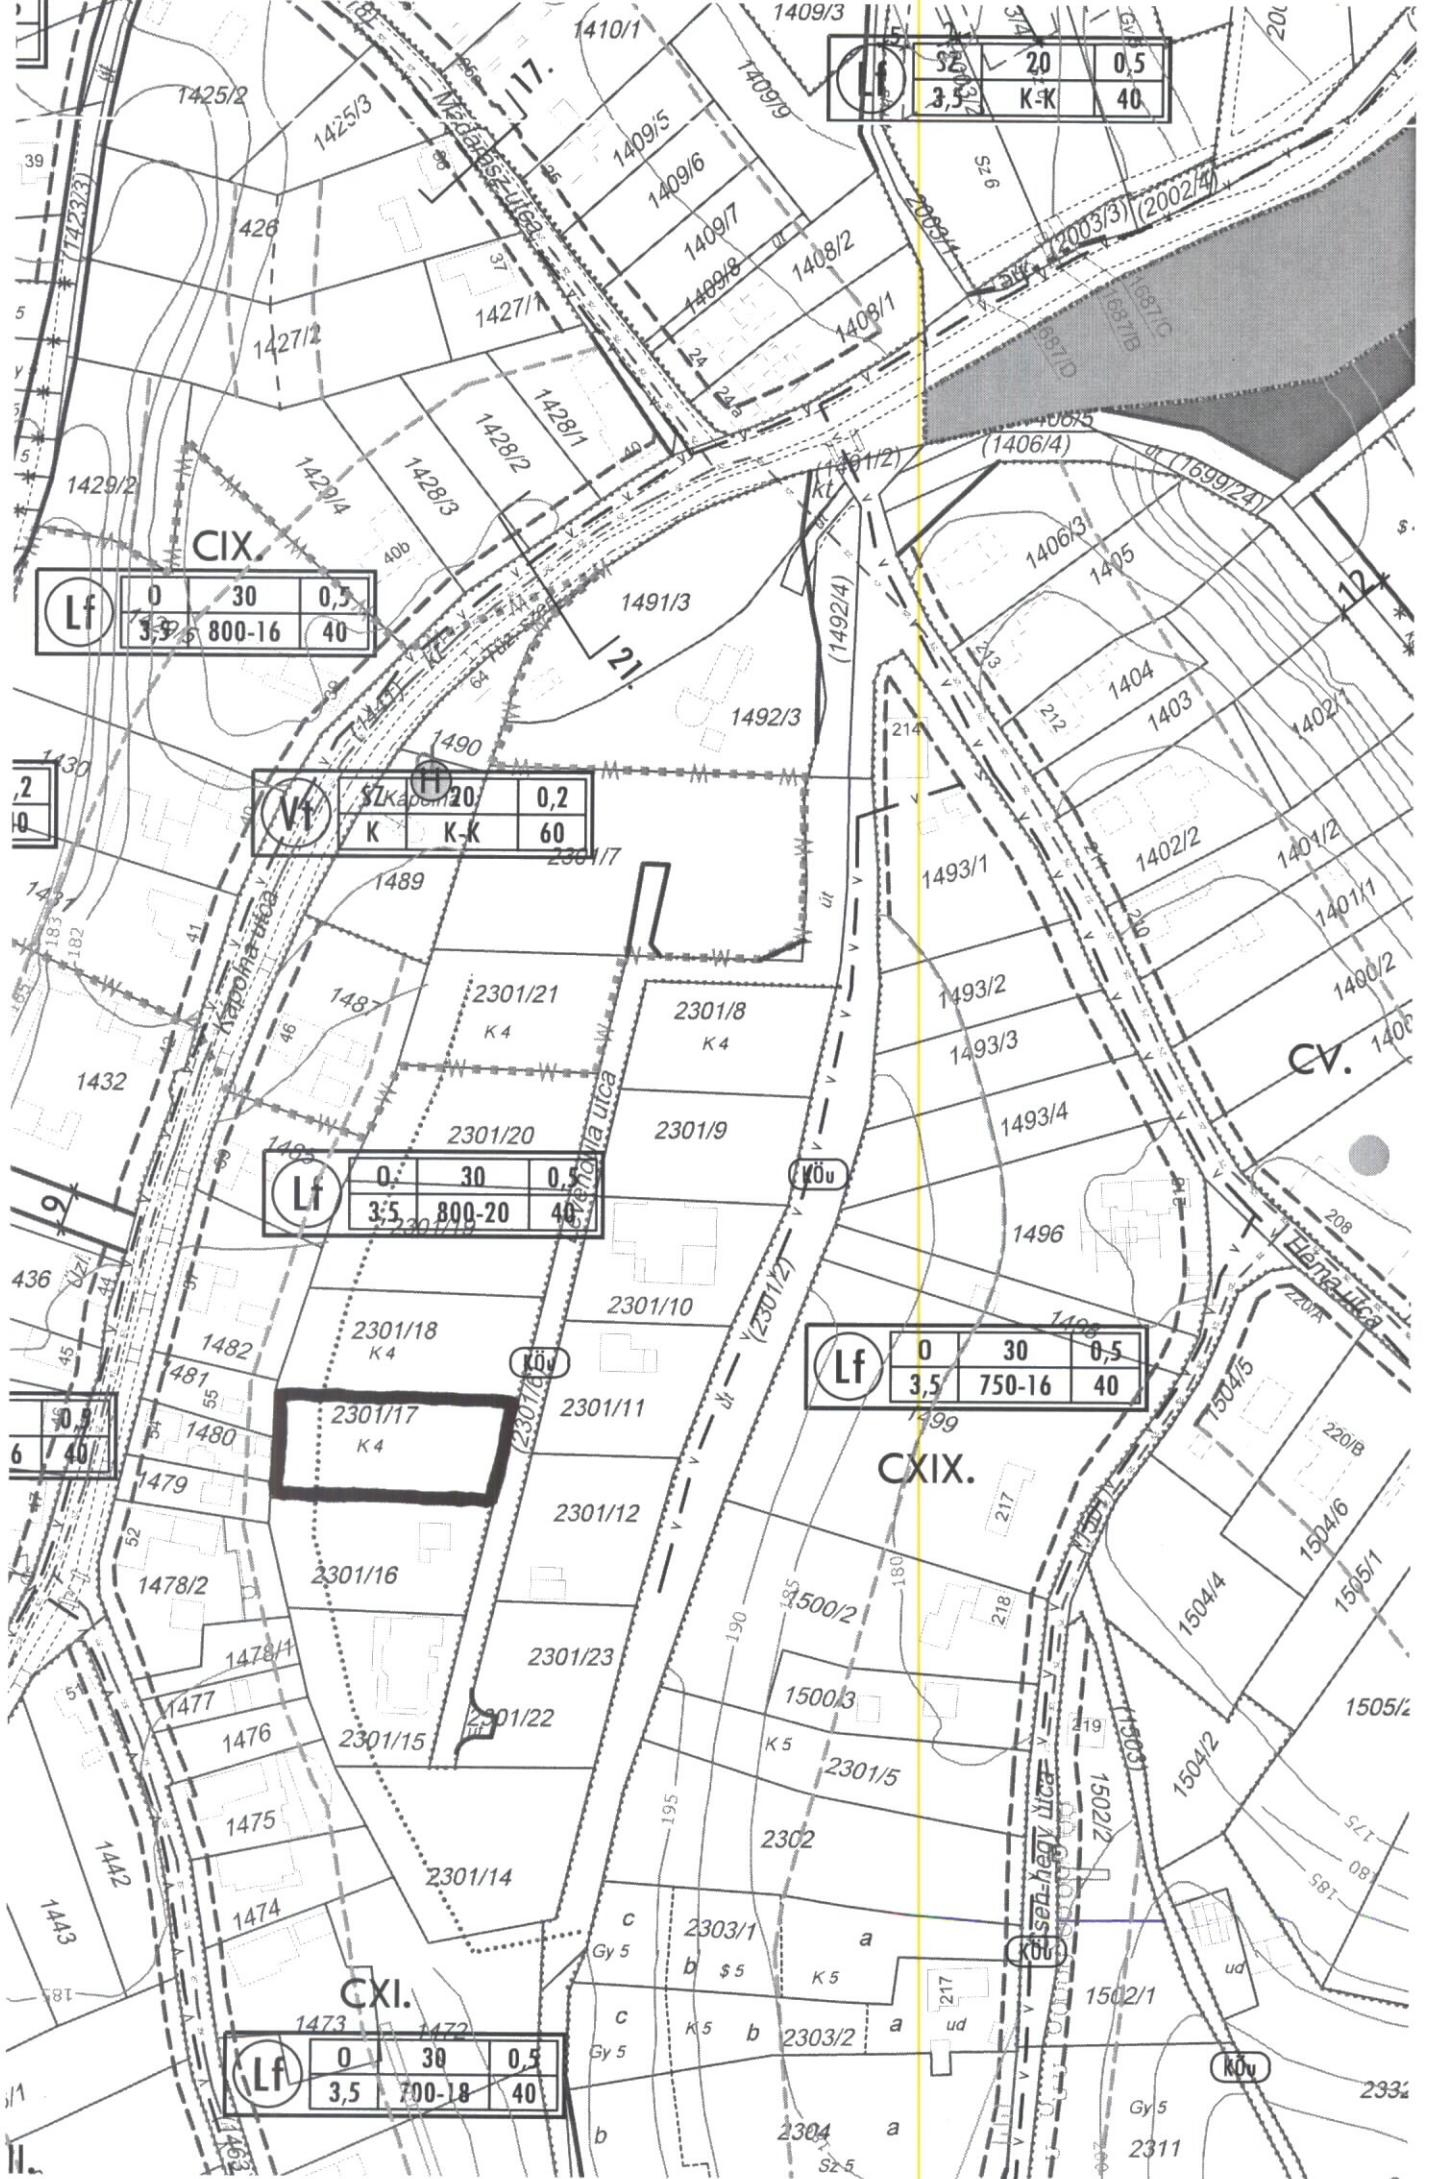


Munkaszám: 4-180/2016

VÁLTOZÁSI VÁZRAJZ

a 2301/17 helyrajzi számú földrészlet belterületbe csatolásáról

M= 1:2000

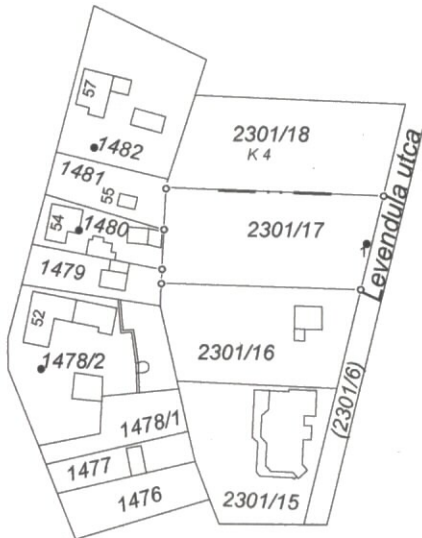

	Címkoordináta	
Psz.	Y	X
1	546723	249118

Változás előtti állapot						Változás utáni állapot						Megjegyzés	
Helyrajzi szám	Alrészlet			Terület ha. m ²	AK	Helyrajzi szám	Alrészlet			Terület ha. m ²	AK		Szolgalmi és egyéb jogok
	jel	műv. ág	M i n				jel	műv. ág	M i n				
1	2	3	4	5	6	7	8	9	10	11	12	13	14
2301/17		Zártkert Kivett Zártkerti művelés alól kivett terület		0.1395	-	2301/17		Belterület Kivett Beépítetlen terület		0.1395	-		
Összesen:				0.1395	-					0.1395	-		

A változás akaratunknak megfelelően történt:

.....
.....

A helyrajzi számozás és területszámítás helyes. Ez a záradék a keltezésétől számított egy évig hatályos, későbbi felhasználás előtt a vázrajzot újra záradékoltatni kell.

2016. hó nap

Készítette: Győr, 2016. 09. 12

Záradékoló:

Készítő: **Nagy Jenő**
földmérő ig.szám:3216

Ing.rend.min.sz.:

Minőséget tanúsító: ... **Bukta Attila**
Ing.rend.min.sz.: 0266/1990

P.H.

P.H.