


Győrújbarát

311 sz. út

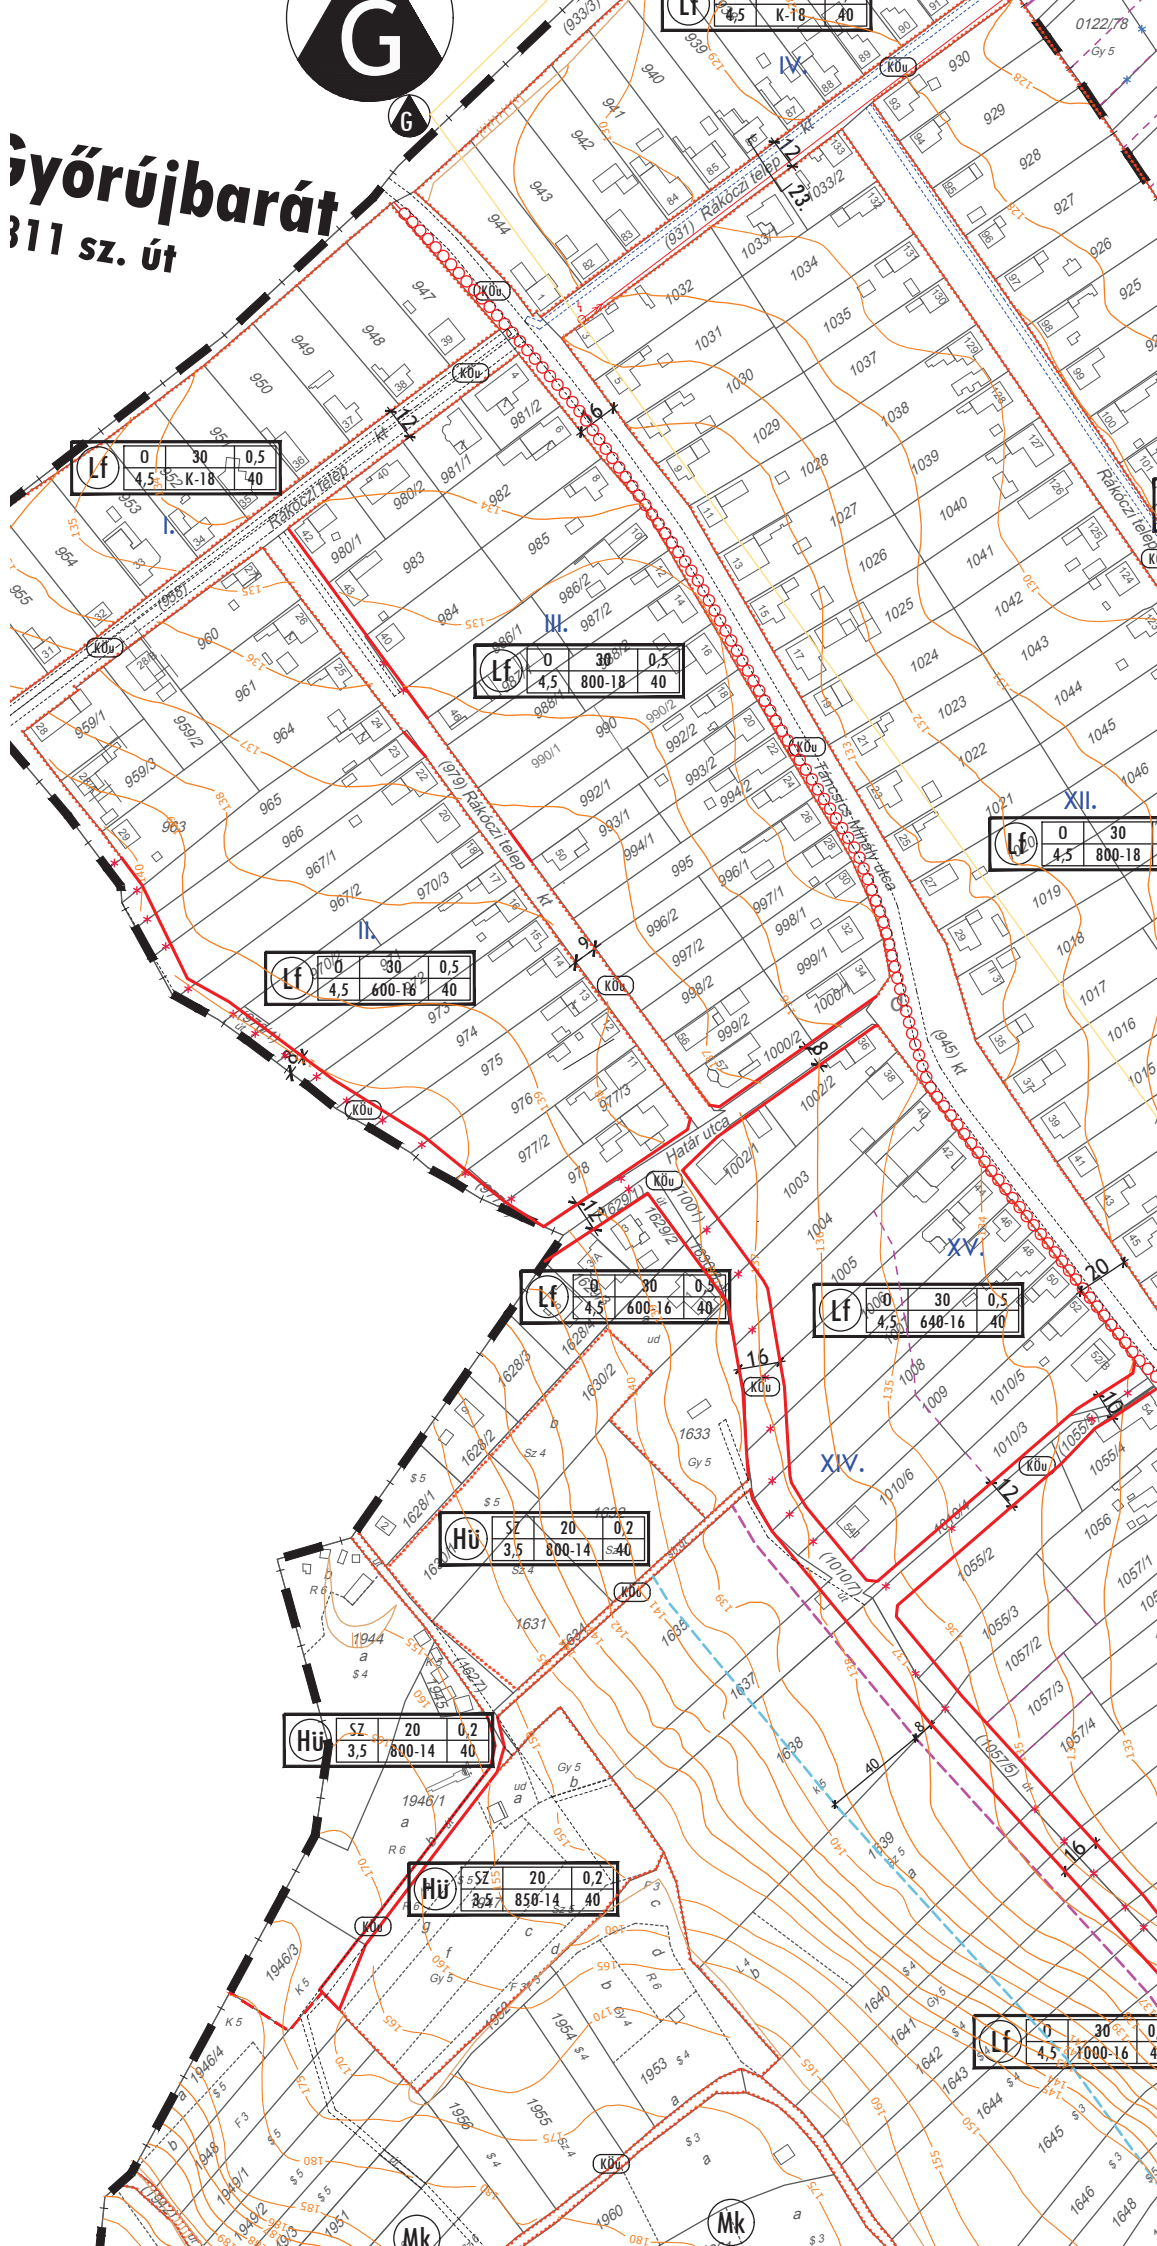

Lf	0	30	0,5
	4,5	K-18	40

Lf	0	30	0,5
	4,5	800-18	40

Lf	0	30	
	4,5	800-18	

Lf	0	30	0,5
	4,5	600-16	40

Lf	0	30	0,5
	4,5	600-16	40

Lf	0	30	0,5
	4,5	640-16	40

Hü	SZ	20	0,2
	3,5	800-14	40

Hü	SZ	20	0,2
	3,5	800-14	40

Hü	SZ	20	0,2
	3,5	850-14	40

Lf	0	30	0,5
	4,5	1000-16	40