

Lüvi István Nyúl, Kossuth L. u. 128.

A munkavégző neve, székhelye

Munkaszám: előzetes/2016

Nyúl

zártkert


község, város

Adatszolgáltatás iktatószáma: 2-.....

VÁLTOZÁSI VÁZRAJZ

Fekvéshatár változásról

változással érintett hrsz: 1719/8, 1719/9

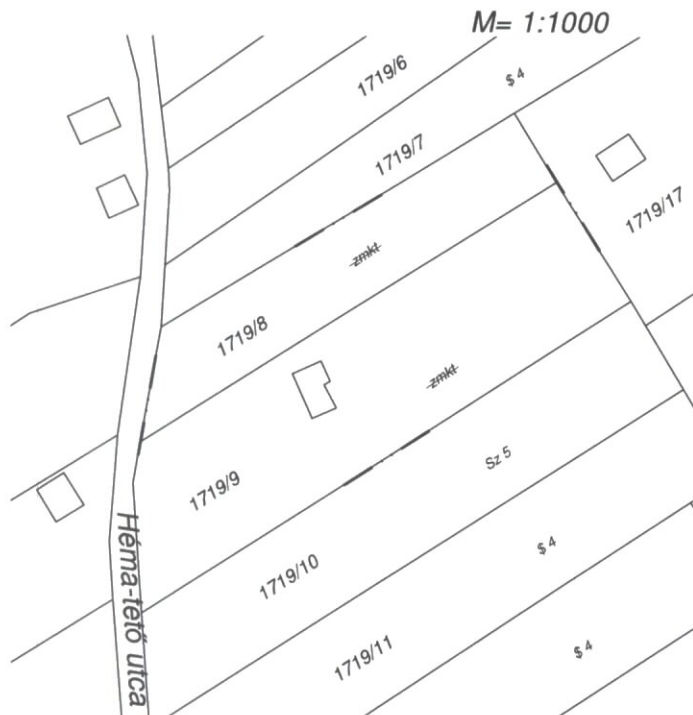

Címkoordináta		
Psz	Y	X

Változás előtti állapot						Változás utáni állapot						Megjegyzés
ZÁRTKERT						BELTERÜLET						
Helyrajzi szám	Alrészlet		Min.o.	Terület ha.m ²	AK	Helyrajzi szám	Alrészlet		Min.o.	Terület ha.m ²	AK	
	jel	műv. ág					jel	műv. ág				
1	2	3	4	5	6	7	8	9	10	11	12	13
1719/8	—	Kivett, zk-i műv-ből kivett	—	0.0808	—	1719/8	—	Kivett, beépítetlen terület	—	0.0808	—	
1719/9	—	Kivett, zk-i műv-ből kivett	—	0.1675	—	1719/9	—	Kivett, Udvar, g.ép	—	0.01675	—	
Összesen:				0.2483						0.2483		

Készítette: Nyúl, 2016-10-06


Lüvi István

Készítő, minőséget tanúsító földmérő
Ing.rend.min.sz.: 2064/2007
Földmérő ig.száma: 4166

Lüvi István

Földmérő mérnök

2082 Nyúl, Kossuth Lajos utca 130

Iktatószám: 7711/1519-1-0-1


Az állami alapadat tartalom az állami ingatlan-nyilvántartási térképi adatbázis tartalmával megegyezik. Ez a záradék a keltezésétől számított egy évig hatályos, későbbi felhasználás előtt a vázrajzot újra záradékoltni kell.

Győr, 2016. hó nap

záradékoló

P.H.
(köz. fh.)

Ing.rend.min.sz.:

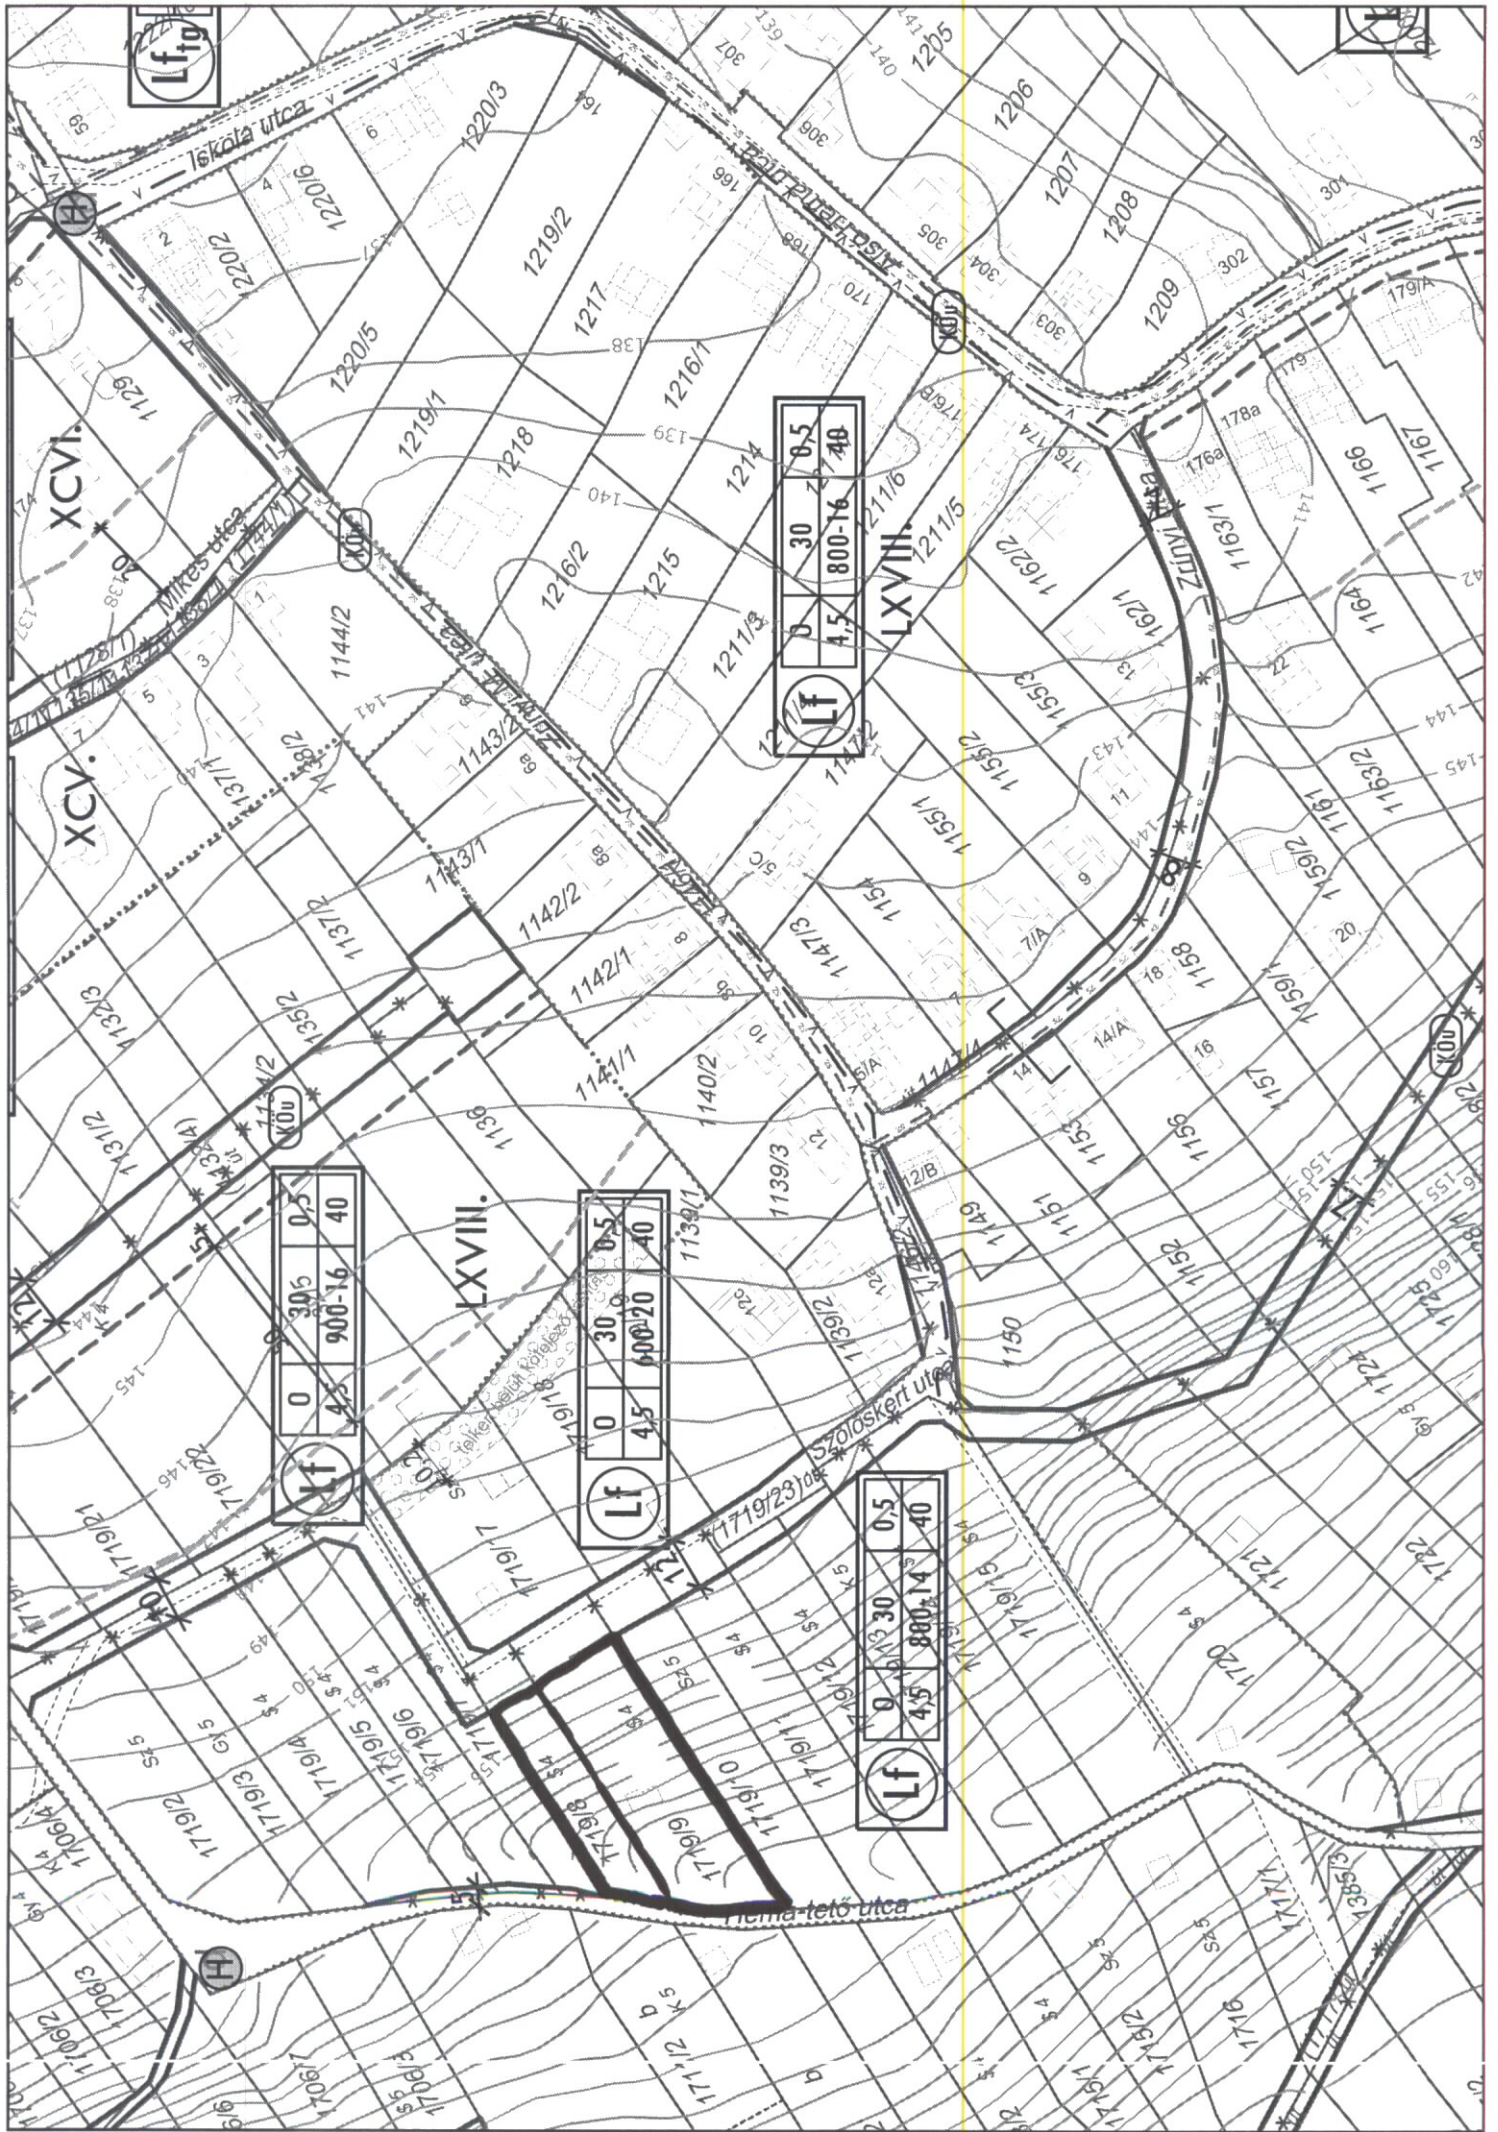

Lf	0	30	0,5	40
	4,5	900-16	40	

Lf	0	30	0,5	40
	4,5	600-20	40	

Lf	0	30	0,5	40
	4,5	800-16	40	

Lf	0	30	0,5	40
	4,5	800-14	40	