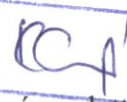


KÉRELEM
belterületbe vonáshoz

NYÚLI POLGÁRMESTERI HIVATAL 9082 Nyúl, Kossuth L. u. 46.	
Érk.: 2020 SZEPT 23.	Iktatószám: NY/3540-1/2020
Előadó: 	Melléklet:

Alulírott Schmiedt Henrik (név) 9082 Nyúl, Szabadság u. 48. szám alatti lakos(ok) kérem/kérjük, hogy a tulajdonomat/tulajdonunkat képező 1944. hrsz-ú, zártkert megnevezésű ingatlant belterületbe vonni szíveskedjenek.

Nyúl, 2020. év szeptember hó 23. nap


.....
kérelmező(k)


A kérelemhez csatolni kell:


- 1 példány tulajdoni lap
- 2 példány belterületbe vonási vázrajz (előzetes)
- 1 példány nyilatkozat a terület felhasználásáról (lap alja)
- 1 példány nyilatkozat zártkerti ingatlan művelési ág alól történő kivonásáról (2.oldal)

NYILATKOZAT

Alulírott Schmiedt Henrik (név) 9082 Nyúl, Szabadság u. 48. szám alatti lakos nyilatkozom, hogy az 1944. hrsz-ú ingatlan belterületbe vonásával járó mindennemű költség megfizetését vállalom, valamint az ingatlant a helyi településszerkezeti tervben meghatározott célra 4 évben belül ténylegesen felhasználok.

Nyúl, 2020. év szeptember hó 23. nap

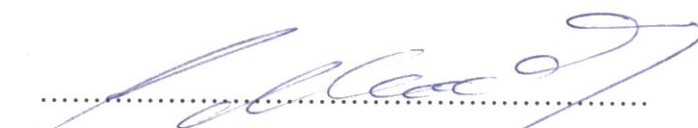
.....

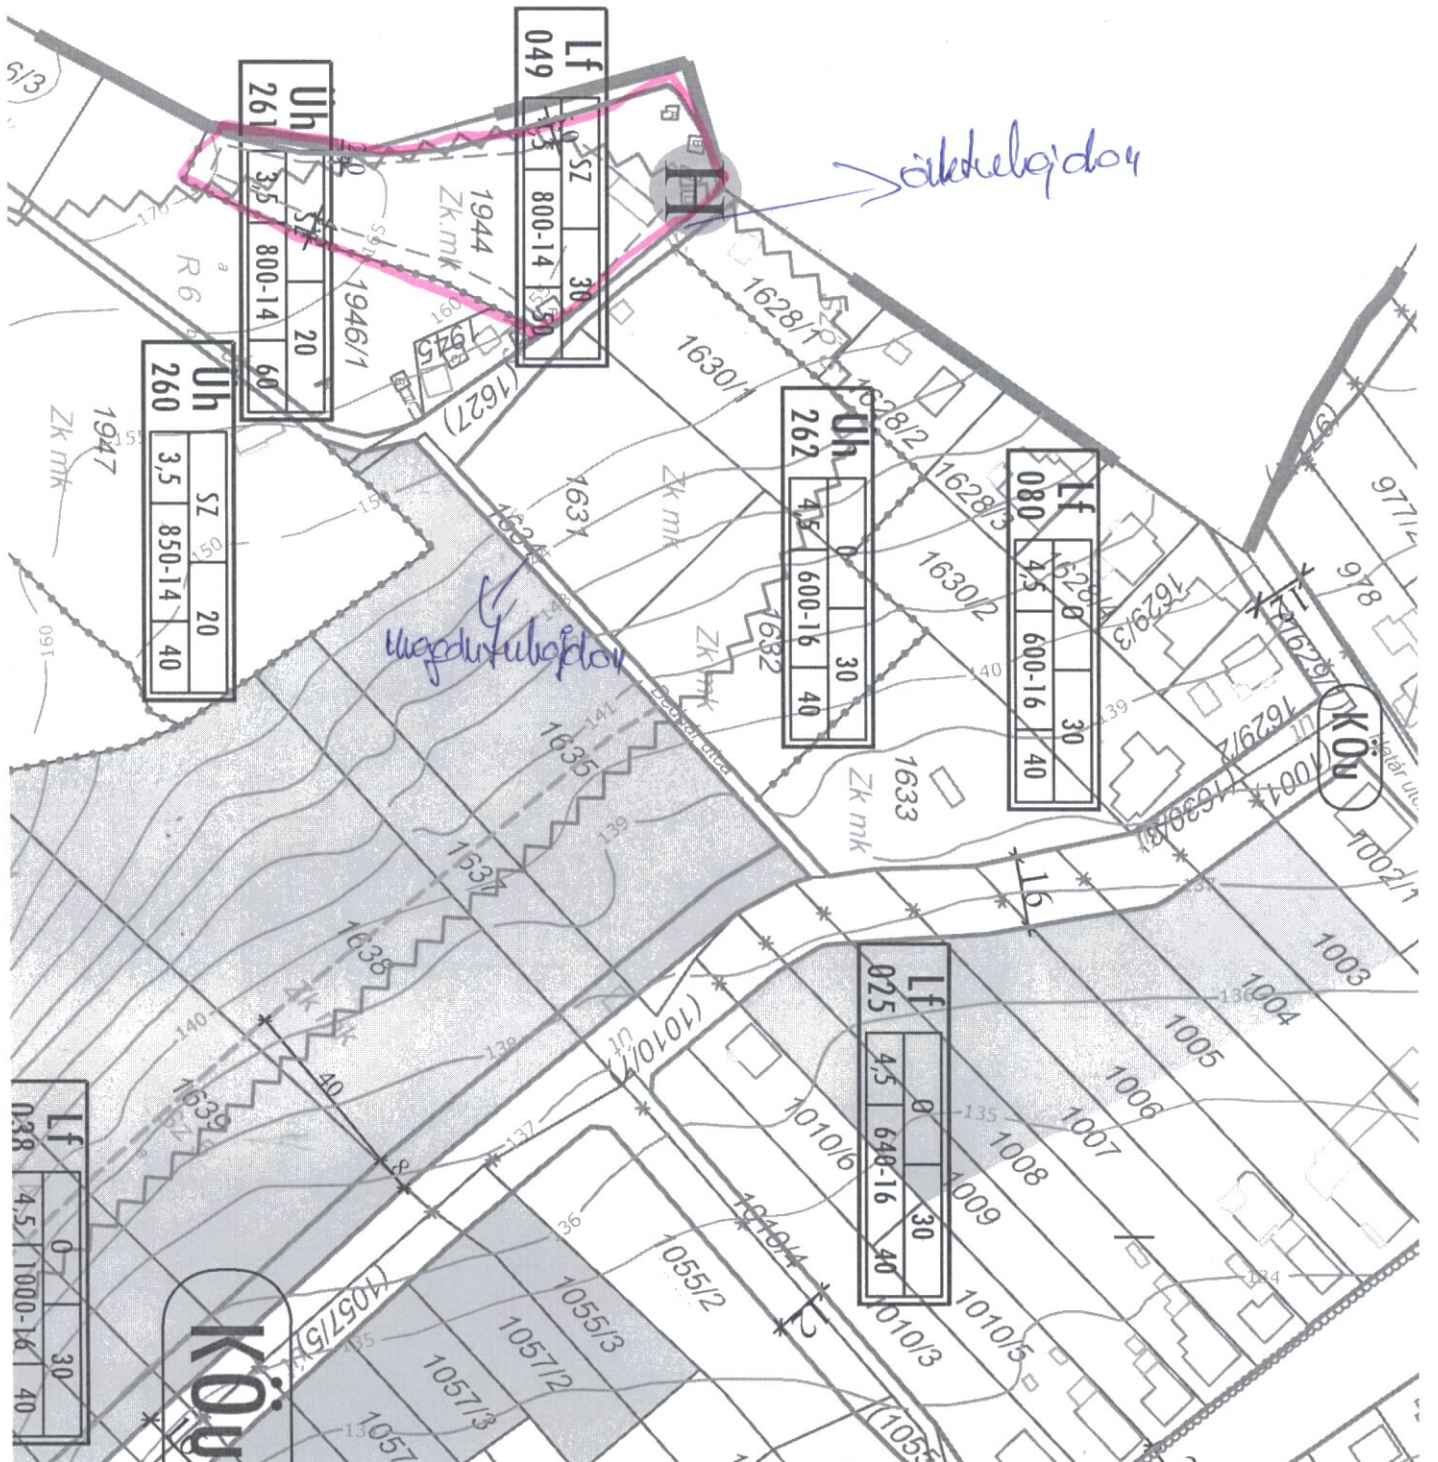



R&R Geo Bt
 9082 Nyúl, Zrínyi u. 5/c
 Tel.: +36 209830716
 radicsi@gmail.com
34/2020

VÁLTOZÁSI VÁZRAJZ

a 1944 helyrajzi-számú földrészlet fekvéshatár
 változásáról
 M= 1:1000

Nyúl község
 zártkert
 Adatszolg. iktató száma: 2-1960/2020



Címkoordináták				Változás előtti állapot				Változás utáni állapot				
Psz	Y	X		Hrsz	Alrészlet	Terület	AK	Hrsz	Alrészlet	Terület	AK	Szolgalmi és egyéb jogok
1	546489	250278		1	zárkerti művelés alól kivett terület és gazdasági épület	0.3684	0.00	1944	kivett gazdasági épület és udvar	0.3684	0.00	Terheli a NYÚL zártkert 1944/1A, 1944/1B, 1944/1C, 1944/1D, 1944/1F hrsz-ú ingatlanokat illető földhasználati jog
2	546474	250289		2	zárkerti művelés alól kivett terület és gazdasági épület	0.3684	0.00	1944	kivett gazdasági épület és udvar	0.3684	0.00	Vezetéklajog 12 m ² területre Jogosult: E.ON Zrt 9027 Győr Kandó Kálmán utca 11-13. Bejegyzés száma: 47083/2010.
												Vezetéklajog 2 m ² területre Jogosult: E.ON Zrt 9027 Győr Kandó Kálmán utca 11-13. Bejegyzés száma: 42148/2020

A vázrajz méreteket levételére nem alkalmas.

Készítő: *R. Tamás*

Radics Tamás

R & R GEO BT.

földmérő mérnök 9082 Nyúl, Zrínyi u. 5/c

Ing. rend. min. sz.: 0260/1990 Adószám: 22323969-1-09

Földig. szám: 7601 Szék.: 10103379-9855769-01600605

Nyúl, 2020.09.10

A művelési ág és a minőségi osztály megjelölése és ábrázolása, a kataszteri tiszta földtelek számlálása helyes, az adatok a földminősítési eljárás eredményének megfelelően kerültek feltüntetésre.


Győr, 2020.

Győr, 2020.

mezőgazdász

záradékoló

Ing. rend. min. száma:

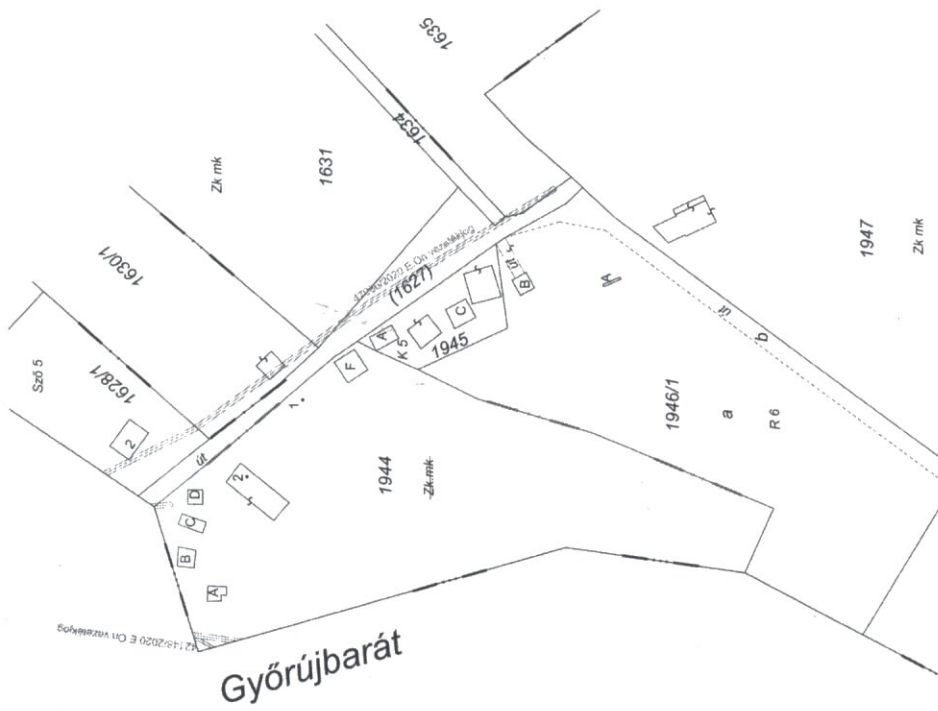

A Nyúl 1944 hrsz falusias lakóövezet-
ben fekszik, mely lehetővé tenné családi
lakóház építését céljából a belterületbe
vonást, aramban jelenleg az 1627 hrsz
közint nem a belterületi utköcsölöt.
aromban a Győrújbarát 1014 hrsz belterületi
közint est birtosítva
Birtosít
fűcs

1283/2. Győr
1014