

KÉRELEM

belterületbe vonáshoz


POLGÁRMESTERI HIVATAL 9082 Nyúl, Kossuth L. u. 46.	
Érk.: 2022 APR 20	Iktatószám: NY/2109-1/2022
Előadó: TCT	Melléklet: 9082

Alulírott SYABÓ IMRE (név) 9082

NYÚL APOR VILMOS UTCA 40 szám alatti lakos(ok) kérem/kérjük, hogy a tulajdonomat/tulajdonunkat képező 0198/47 hrsz-ú, KÜLTÉRÜLET megnevezésű ingatlant belterületbe vonni szíveskedjenek.

Az ingatlan hasznosításának célja: ÉPÍTÉS TELKEK KIALAKÍTÁSA

Nyúl, 2022 év apr hó 18 nap

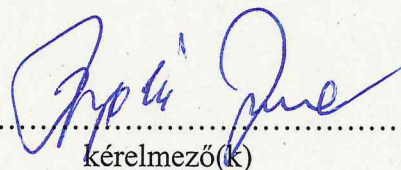
kérelmező(k)

A kérelemhez csatolni kell:

- 1 példány tulajdoni lap
- 2 példány belterületbe vonási vázrajz (előzetes)
- 1 példány nyilatkozat a terület felhasználásáról (lap alja)
- 1 példány nyilatkozat zártkerti ingatlan művelési ág alól történő kivonásáról (2.oldal)

NYILATKOZAT


Alulírott SYABÓ IMRE (név) 9082

NYÚL APOR VILMOS 40 szám alatti lakos nyilatkozom, hogy a 0198/47 hrsz-ú ingatlan belterületbe vonásával járó mindennemű költség megfizetését vállalom, valamint az ingatlant a helyi településszerkezeti tervben meghatározott célra 4 évben belül ténylegesen felhasználok.

Nyúl, 2022 év apr hó 18 nap


.....

A

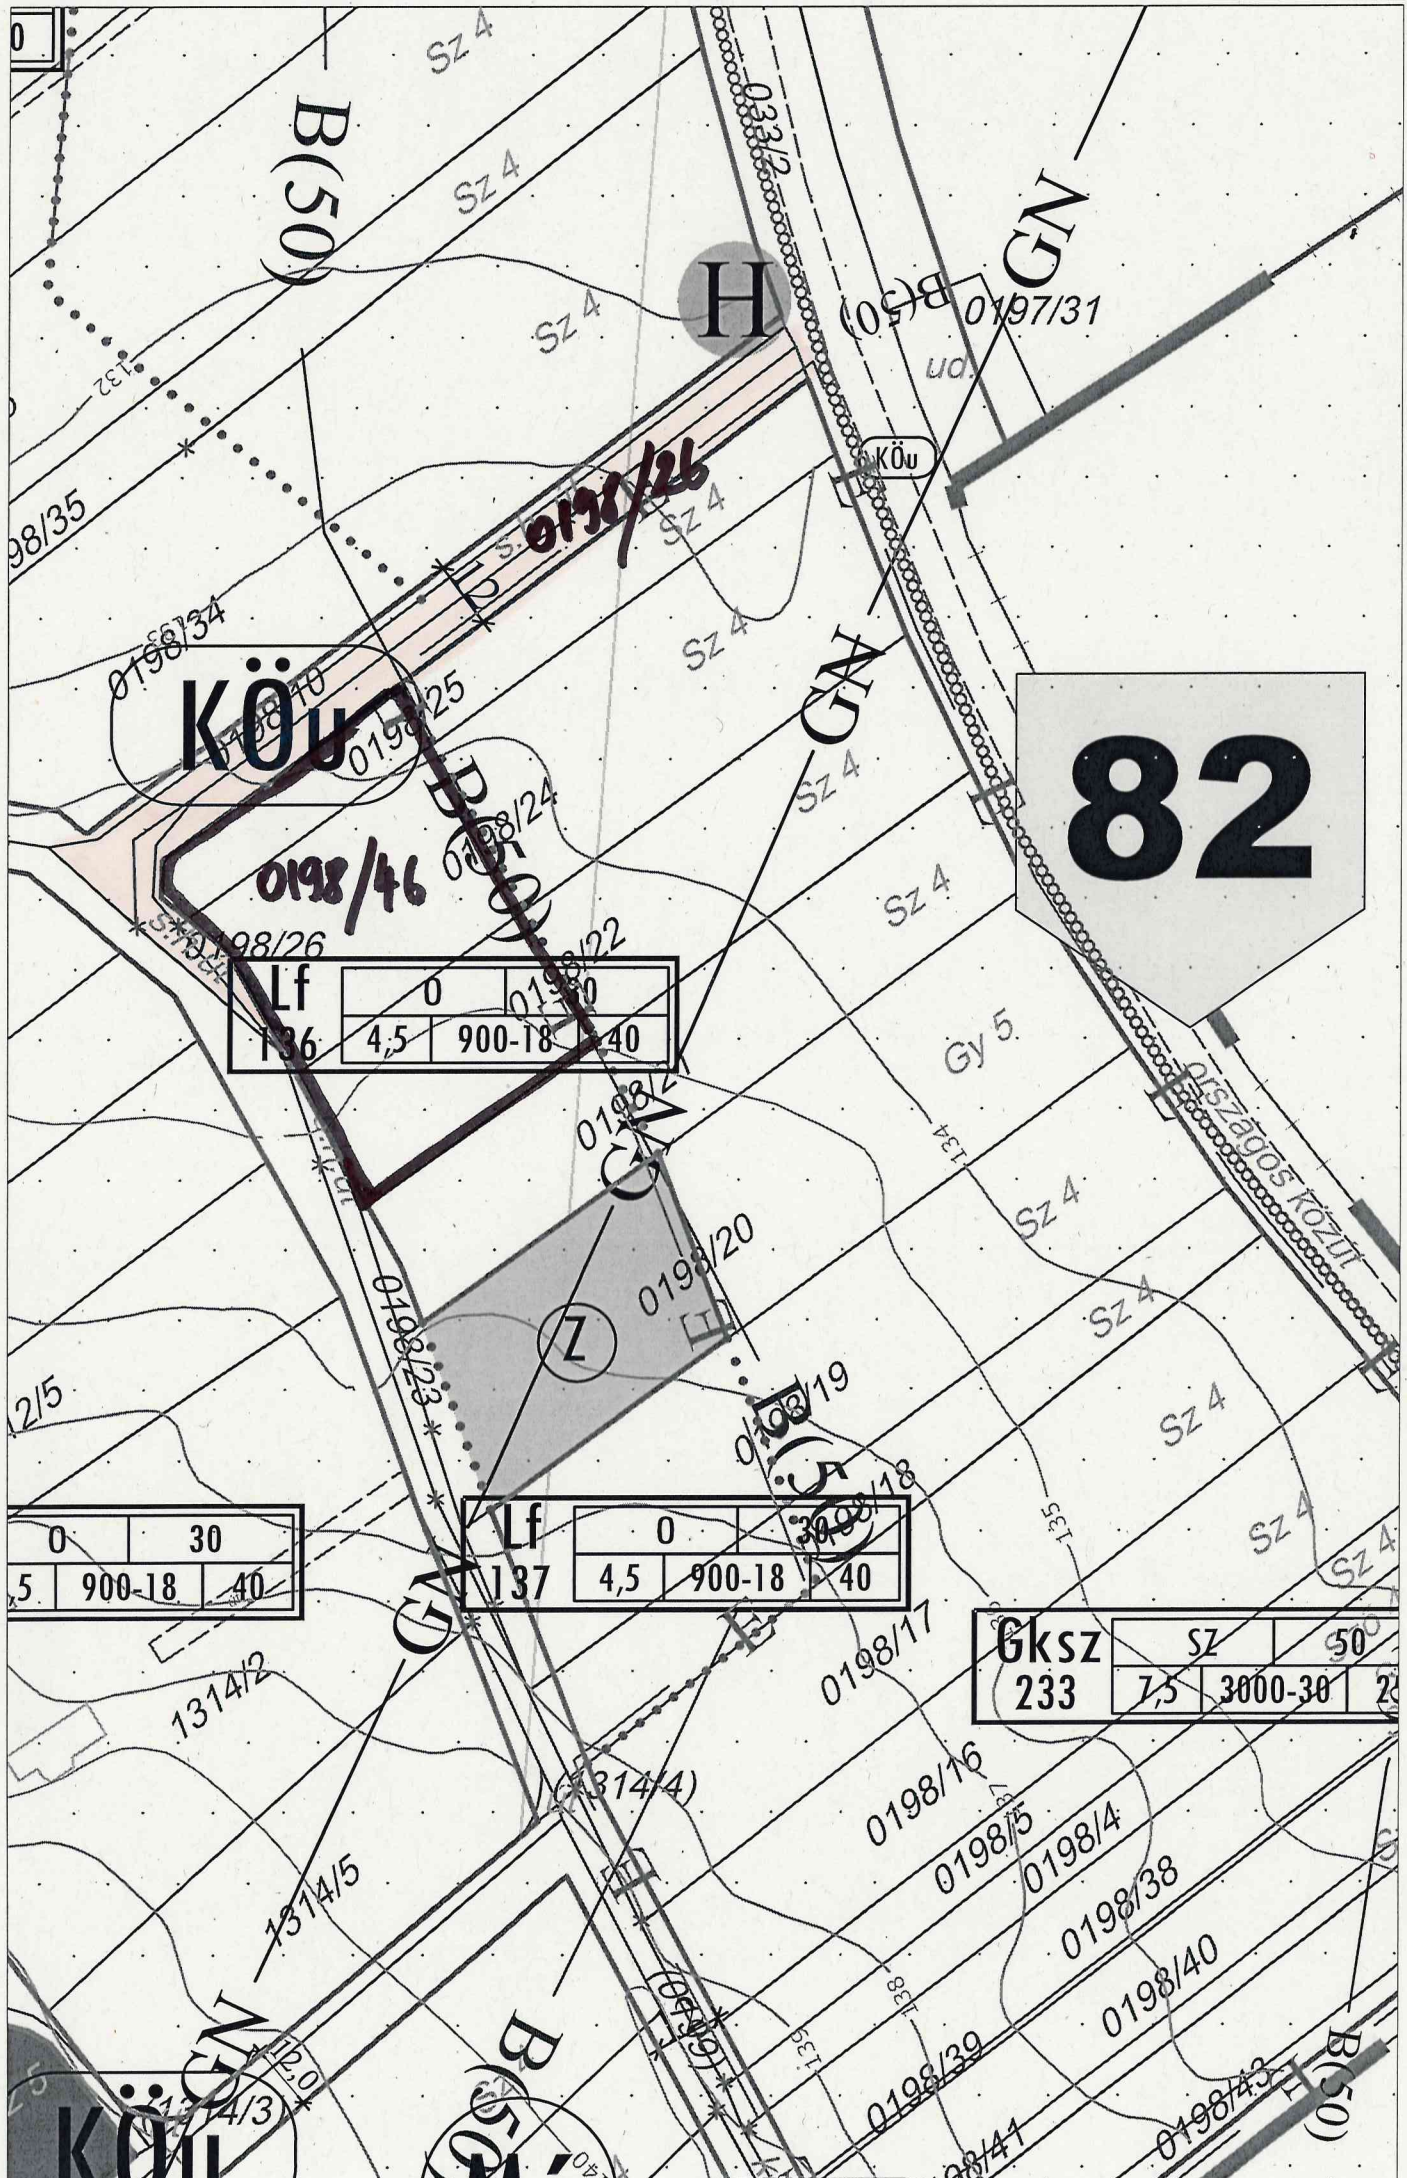

82

Lf	0	0198/20
136	4,5	900-18 40

Lf	0	0198/18
137	4,5	900-18 40

Gksz	SZ	50
233	7,5	3000-30 20

0	30
5	900-18 40

Gróf András

9082 Nyúl, Dózsa telep 107.

Munka száma: .../2021

Nyúl

külterület

Adatszolgáltatás iktatószáma: 2-2662/2021

VÁLTOZÁSI VÁZRAJZ

fekvéshatár változással érintett hrsz-ok: 0198/26, 0198/47

M = 1 : 2000

Ez a vázrajz ingatlan-nyilvántartási átvezetésre nem használható!

Címkoordináta		
2638 hrsz		
Psz.	Y	X
1	548384	248468

Változás előtti állapot						Változás utáni állapot						Megjegyzés
KÜLTERÜLET						BELTERÜLET						
Hrsz	Alrészlet			Terület ha . m ²	AK	Hrsz	Alrészlet			Terület ha . m ²	AK	
	jel	műv. ága	min. o.				jel	műv. ága	min. o.			
1	2	3	4	5	6	7	8	9	10	11	12	13
0198/26		kivett önkormányzati közút		0.2149	0.00	2637		kivett önkormányzati közút		0.2149	0.00 sz. határozat szerint
0198/47		szántó	4	0.3677	8.31	2638		kivett, beépítetlen terület		0.3677	0.00 sz. határozat szerint
		Összesen:		0.5826	8.31					0.5826	0.00	

Nyúl, 2021. szeptember 24.

Készítő: Gróf András.....
földmérő ig. száma: 4185

A művelési ágak, minőségi osztályok és a földminősítési mintateretek feltüntetése, valamint a földminősítési adatok számítása és ábrázolása helyes.

Győr, 2021.hó nap

Vizsgáló:
Mezőgazdász

A helyrajzi számozás és területszámítás helyes. Ez a záradék a kelteztől számított egy évig hatályos.

Minőséget tanúsító: Gróf András.....
Ing. rend. min. száma: 2370/2019

Győr, 2021.hó nap

P.H. Záradékoló:
Ing. rend. min. száma:

Az 0198/47 hrsz ingatlan tulajdonos lakóövezetbe
helyezkedik el, mely ^{akár} 3 építési telek céljából
belsőtelekbe nyelhető, amelyre a 0198/26 hrsz
örvénykezési határozat is belsőtelekbe nyelhető.

Ptk. m.

Építési feljegyzés.

Az ingatlan belsőtelekbe nyelhető, az
örvénykezési határozat a 0198/26 Ptk. m.
határozat is belsőtelekbe nyelhető.
A bányászati terület a HÉK előírása alapján
3 db telekre bontható így a felülvizsgálati
közzététel 3 db telek után kell meg-
fízteni az 5/2020. (V. 27.) önk. rendelet
alján.

2022.04.28,

