



## A-A metszet

Nyúl, Tag úti lakópark feltáró útja  
0+000-0+228.54 km sz.  
B.VI.d.B. vt=40 km/h

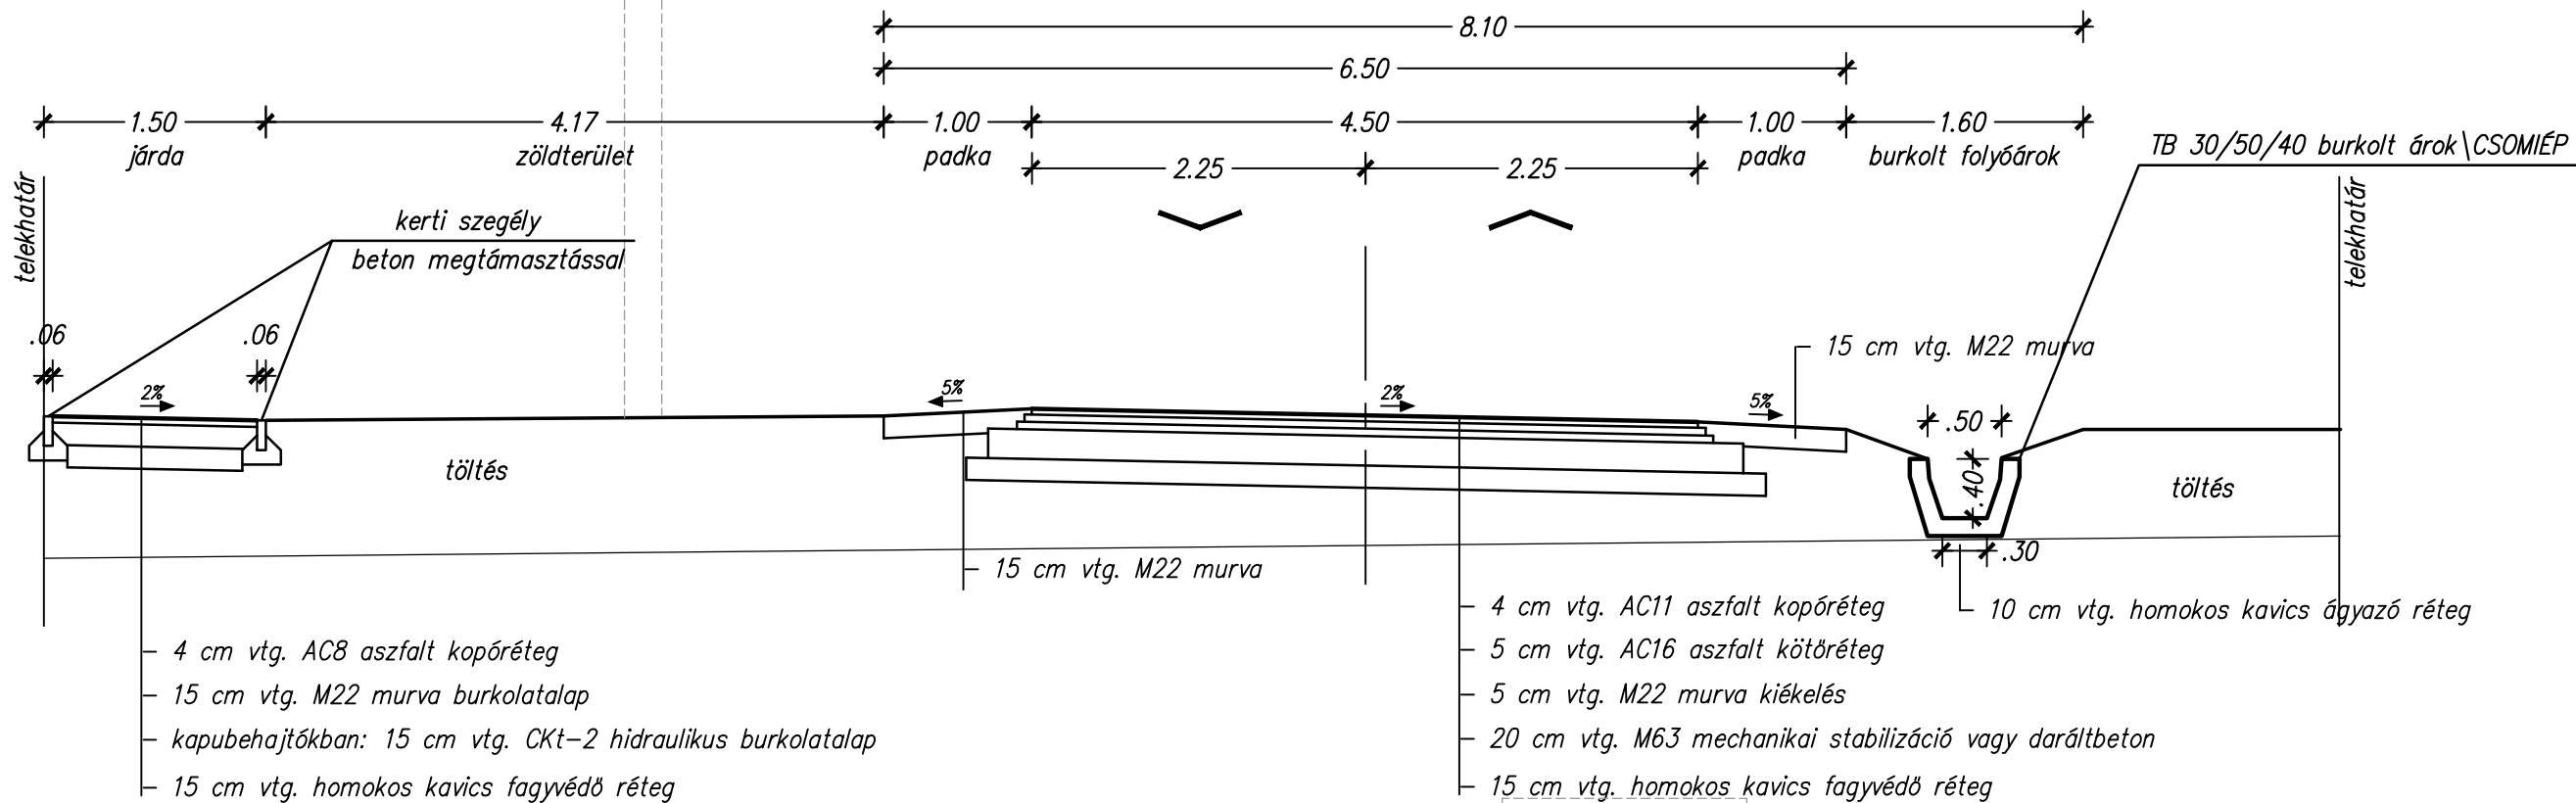

## B-B metszet

Nyúl, Tag úti lakópark lakóutca  
0+000-0+065.82 km sz.  
B.VI.d.B. vt=40 km/h

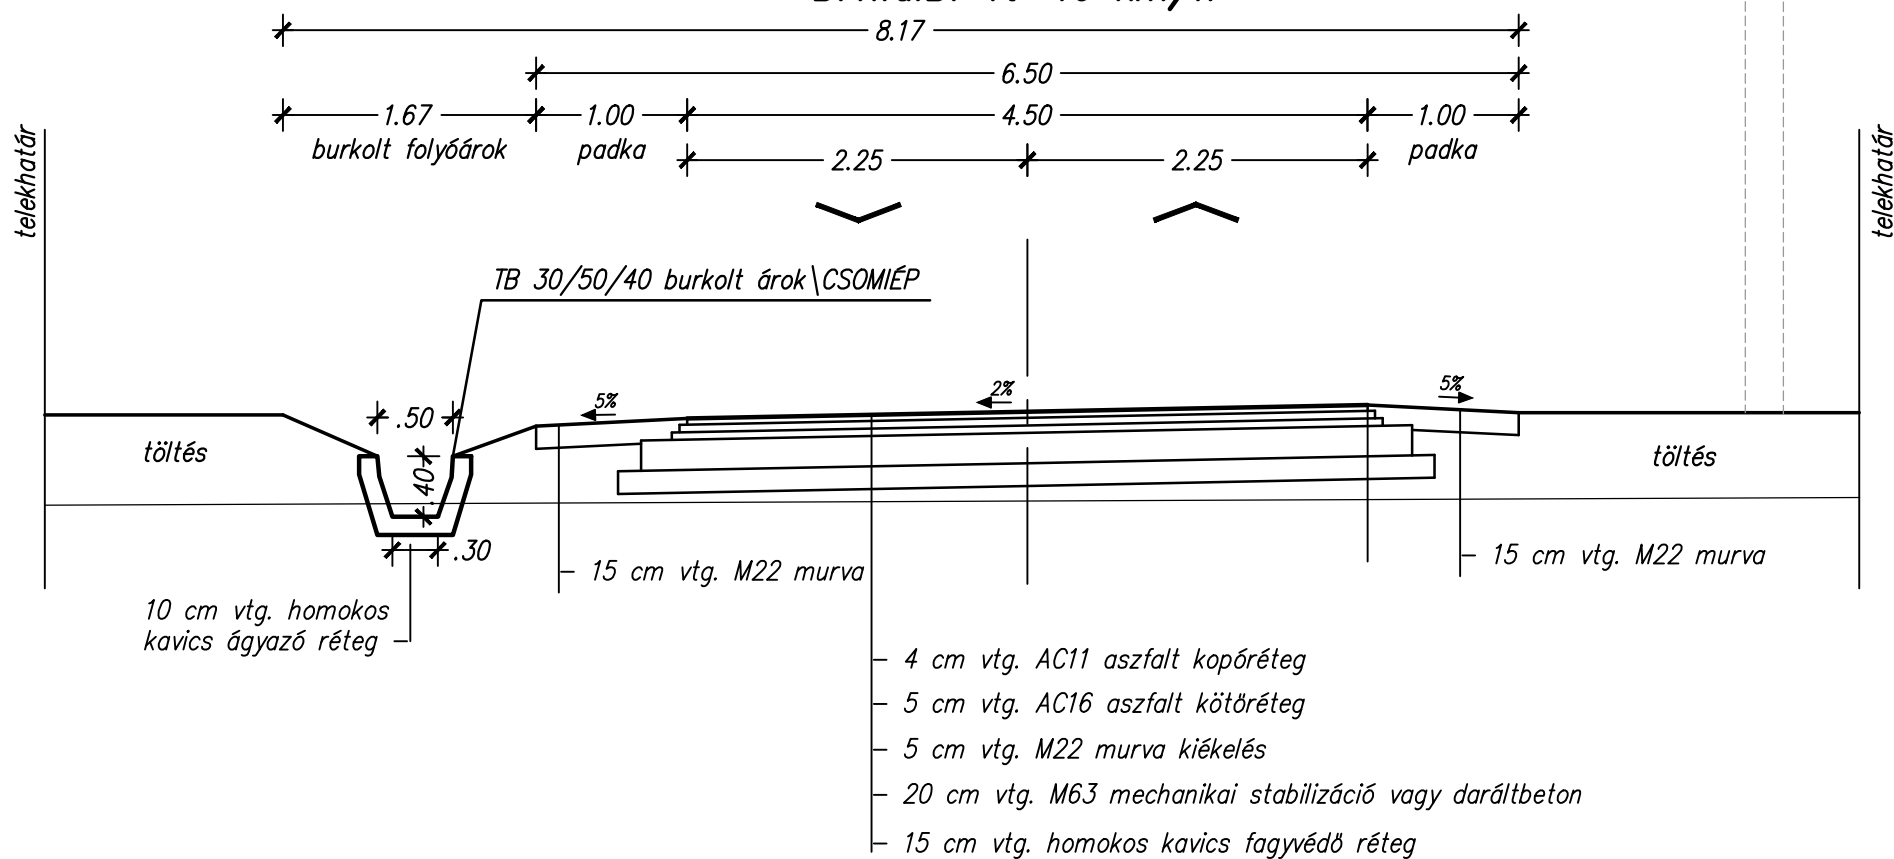

# NYÉK Soft Tervező Kft.

Székhely: 9023 Győr, Fehérvári út 28/A.  
Telephely: 8500 Pápa, Anna tér 11.  
Mobil: +36-70-3800-448  
Email: soft@nyekgroup.hu

Megrendelő neve:	B My House Hungary Kft. 9028 Győr, Rozgonyi utca 7.	Dátum:	2023.06.01.	Munkaszám:	2022/240
Megrendelés tárgya:	Nyúl, Tag út lakópark közterület kialakítási és utépítési engedélyezési terve	Tervfajta:	KKT.+ E.T.	Rajkszám:	U-3
Rajz megnevezése:	MINTAKERESZTSZELVÉNYEK	Lépték:	M 1:50	Rajzterület:	0.137 m2
A TERV A TERVEZŐ SZELLEMI TULAJDONA, MELYNEK VÉDELME TÖRVÉNY BIZTOSITJA.		Tervező:	Nyitrai Zsolt KÉ-K/08-0882	Szerkesztő:	Szigeti-Varga Júlia