

Győr-Moson-Sopron Vármegyei Kormányhivatal
Győr 9021 Győr, Városház tér 3. Pf. 183.

E-hiteles térképmásolat - Teljes másolat


2023.06.14 11:37:22

Helyrajzi szám: NYÚL belterület 764/99

Megrendelés szám: 7/1200/2023

Méretarány: 1 : 1000

Térrajzsám: 43351190002023

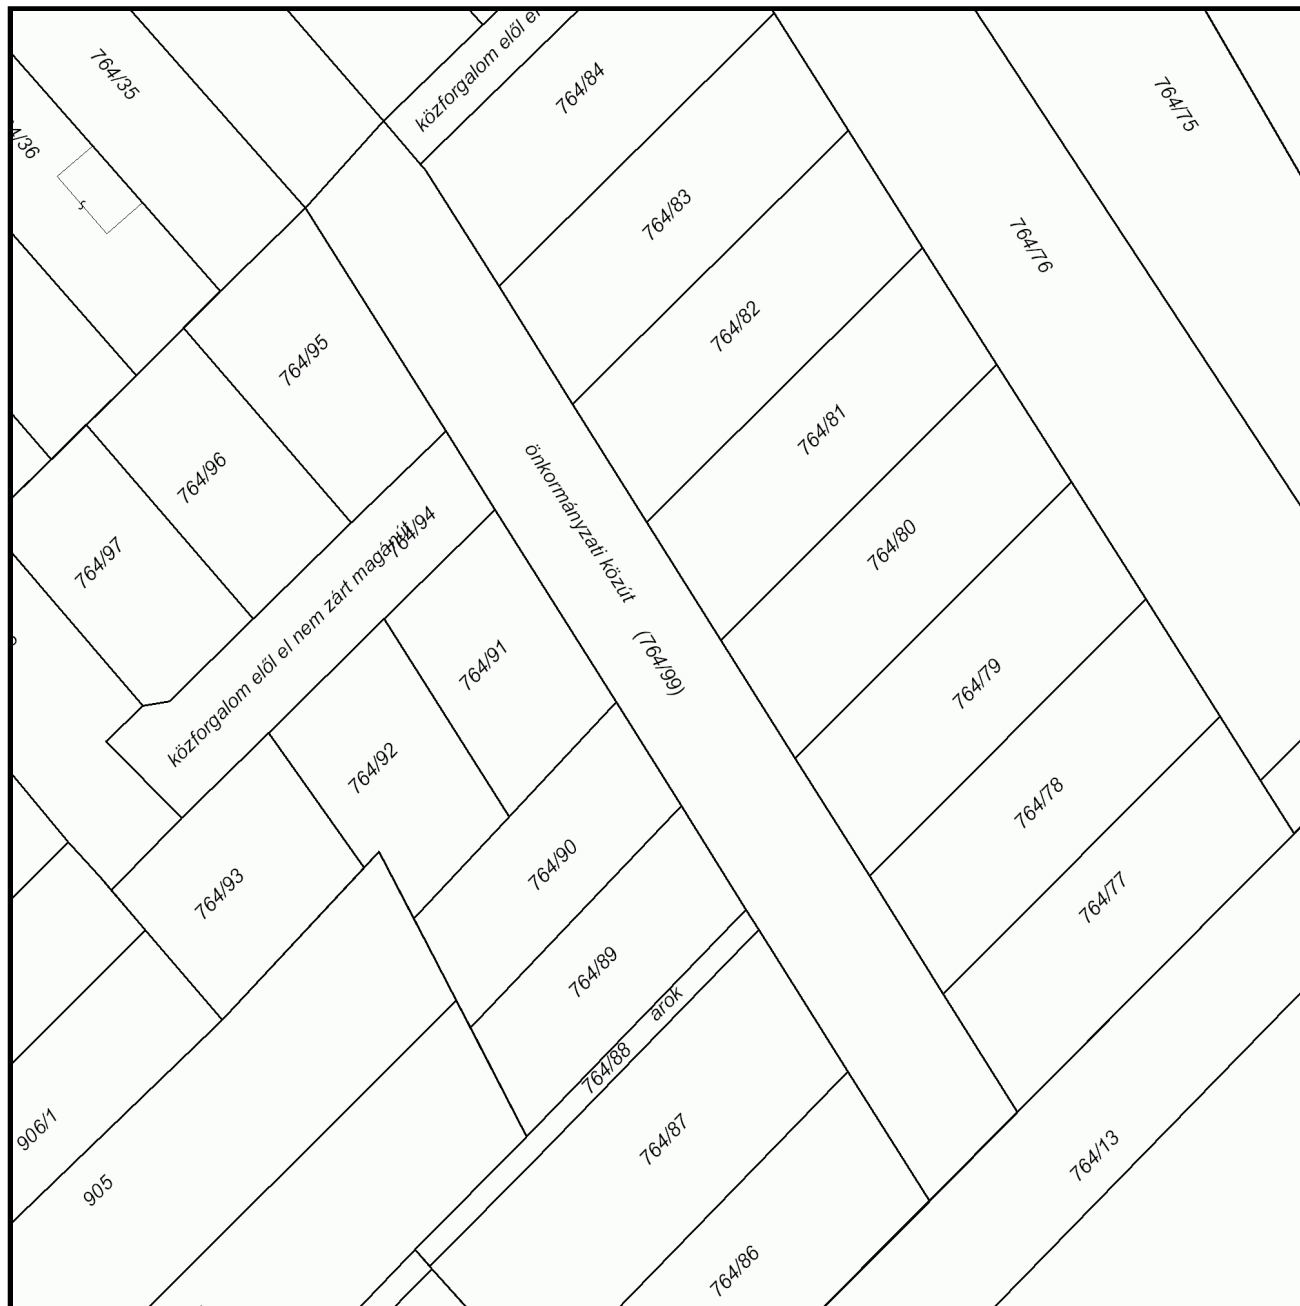

A térképmásolat a kiadást megelőző napig megegyezik az ingatlan-nyilvántartási térképi adatbázis tartalmával. A térképmásolat méretek levételére nem használható!