


KÖR


Lf	0	30
171	4,5	720-16 40

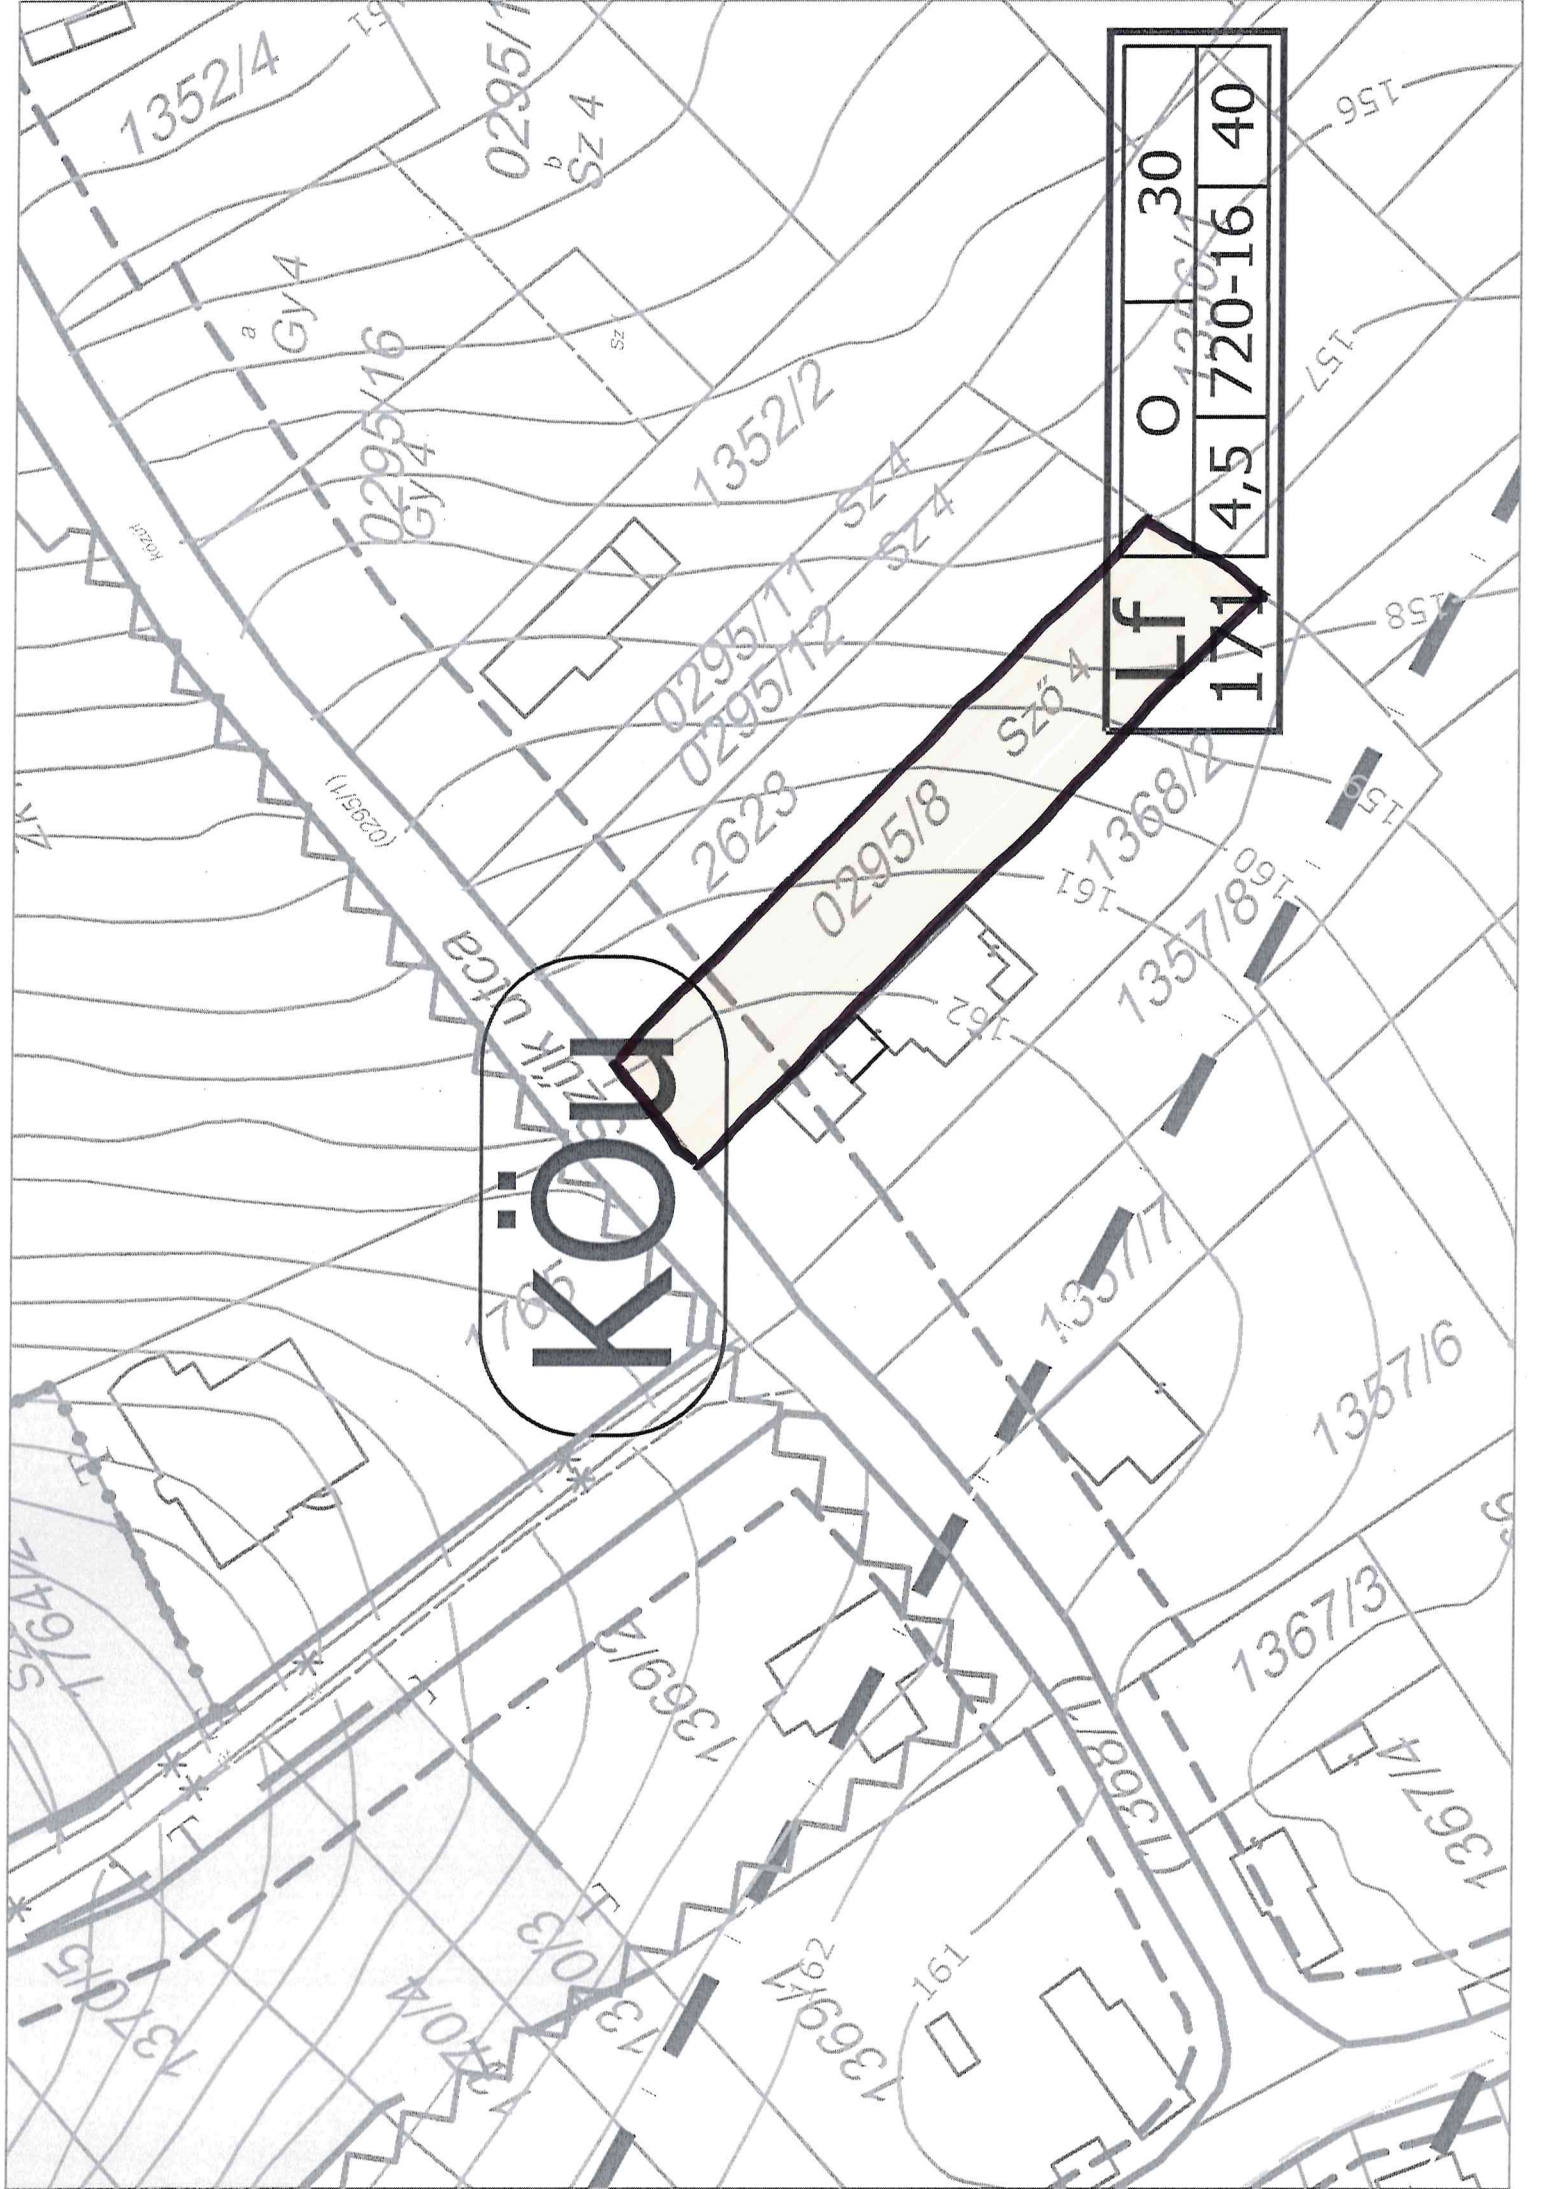

VÁLTOZÁSI VÁZRAJZ

a 0295/8 helyrajzi számú földrészlet fekvéshatárváltozásról

Méretarány: 1:1000

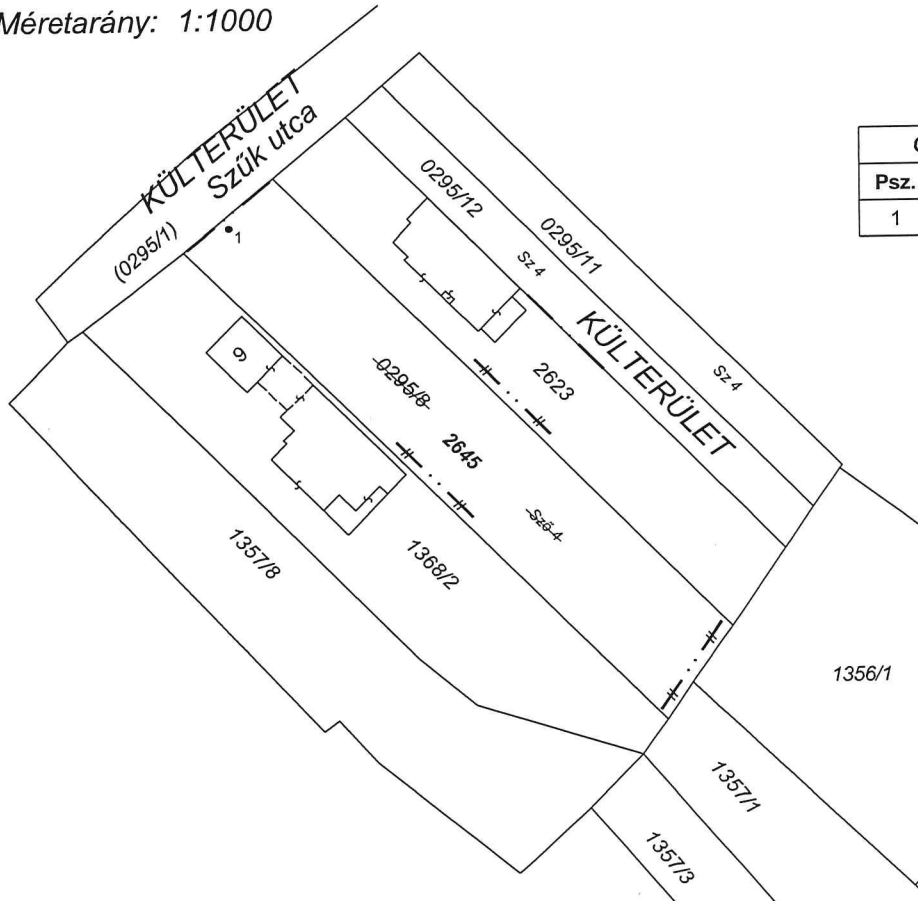

Címkoordináták 2645 hrsz		
Psz.	Y	X
1	547516	248634

Változás előtti állapot						Változás utáni állapot						Megjegyzés	
Hrsz	Alrészlet			Terület ha. m ²	AK	Hrsz	Alrészlet			Terület ha. m ²	AK		Szolgalmi és egyéb jogok
	jel	műv. ága	Min.o.				jel	műv. ága	Min.o.				
1	2	3	4	5	6	7	8	9	10	11	12	13	14
0295/8		szőlő	4	0.1412	5.15	2645		kivett, beépítetlen ter.		0.1412	-		
Összesen:				0.1412	5.15					0.1412			

A művelési ágak, minőségi osztályok és a földminősítési mintateretek feltüntetése, valamint a földminősítési adatok számítása és ábrázolása helyes.

Győr, 2024. hó nap

A vázrajz méretek levételére nem alkalmas.

Mezőgazdász:

Győr, 2024. május 14.

A helyrajzi számozás és területszámítás helyes. Ez a záradék a kelteztől számított egy évig hatályos.

Czibik Péter

Győr, 2024. hó nap

Készítő és minőséget tanúsító:
Földmérő ig. száma: 7592
Ing. rend. min. szám: 2035/2007

P.h. Záradékoló:

A Nyil 0295/8 hrsz söröző művelés alatt lévő ingatlan
falusias belső részében helyezkedik el, sorszáma és ingat-
lankénti adó belterületi, a teljes orolási lakások
építése céljából belterületbe vonható arról a
feltétellel, hogy a 0295/1 hrsz Sül utca is
belterületbe vonásra kerül.

Réví

Főcírtési feljegyzés:

A belterületbe vonásnak rendezési terv
szabálya szerint, az új belterületbe
vonását is meg kell oldani.

Stmky