

Menyhárt-GEO Bt.

9081 Győrújbarát László utca 87.

Munka száma: 2024/G-35

680241/2024

Nyúl  
zártkert

Adatszolg. ikt. sz.: 2-1033/2024

## VÁLTOZÁSI VÁZRAJZ


a 1968/6, 1968/7 helyrajzi számú földrészletek telekegyesítéséről

Méretarány: 1:1000

Címkoordináták 1968/7 hrsz		
Psz.	Y	X
1	546477	249794

E.ON Észak-dunántúli Áramhálózati Zrt.  
(9027 Győr, Kandó K.u.11-13., Cg.08-10-001534),  
mint a vezetékjog jogosultja

- a 382/2007 (XII.23) Korm.rendelet 5. § (8) alapján ellenjegyzi  
- a 384/2016 (XII.2) Korm.rendelet 23. § (11) alapján a telekalakításhoz, annak ingatlan-nyilvántartásba történő bejegyzéséhez, a változási vázrajzon feltüntetettek szerint hozzájárul.

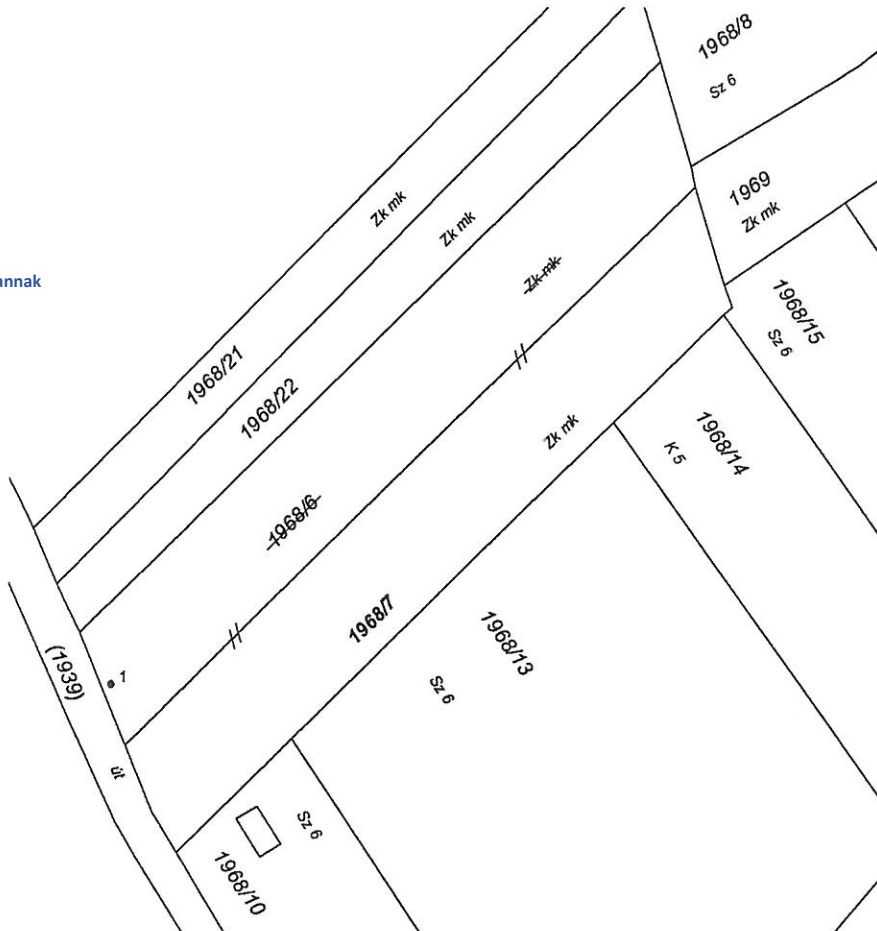

A vázrajz méretek levételére nem alkalmas.

A változás akaratunknak megfelelően történt:

.....  
.....

Változás előtti állapot						Változás utáni állapot						Meggjegyzés	
Helyrajzi szám	Alrészlet			Terület ha. m <sup>2</sup>	AK	Helyrajzi szám	Alrészlet			Terület ha. m <sup>2</sup>	AK		Szolgalmi és egyéb jogok
	jel	műv. ág	Min.o.				jel	műv. ág	Min.o.				
1968/6		kivett, zártkerti művelés alól kivett terület		0.1663	-	1968/7		kivett, zártkerti művelés alól kivett terület		0.3379	-	Vezetékjog E.ON. Zrt 9027 Győr Kandó u. 11-13 47083/2010.09.02 39nm	
1968/7		kivett, zártkerti művelés alól kivett terület		0.1716	-								
Összesen:				0.3379	0.00					0.3379	0.00		

A helyrajzi számozás és a területszámítás helyes. Ez a záradék a keltezésétől számított egy évig hatályos.

Győrújbarát, 2024.04.08.

Készítő: Varga Tamás  
Fm.ig.sz.: 10412

Minőséget tanúsító: Menyhárt István Zsolt  
Földmérő ig. száma: 10238  
Ing. rend. min. szám: 1659/2001

Győr, 2024. 2024. APR. 11. hó. nap

P.h.

Záradékoló: .....  
Ing. rend. min. száma: .....

Menyhárt István Zsolt  
ingatlanrendező földmérő  
mű. szám: 10238/2001