



Ez a terv a Talent Plan Kft. szellemi tulajdona, melyet szerzői jog véd.

T.P		TALENT – PLAN Tervező, Szolgáltató és Kereskedelmi Kft. 9023 Győr, Richter J. u. 11. Tel: (96) 418-373 email: talent_plan@arrabonet.hu web: http://www.talent-plan.hu	
TERVEZŐ: Miklósi Attila KÉ-K 08-0513 <i>Miklósi Attila</i>	MEGBÍZÓ:	HAMILTONBAU KFT.	DÁTUM:
TERVEZŐ:		9025 Győr, Szarvas utca 25. fsz. 1.	LÉPTÉK:
SZERKESZTŐ:	MEGBÍZÁS TÁRGYA:	Nyúl, 82. sz. út melletti új beépítés közlekedés- és közműépítés engedélyezési és kiviteli terve	MUNKASZÁM:
RAJZOLÓ:			25118
EGYEZTETŐK:	RAJZ MEGNEVEZÉSE:	KÖZMŰÉPÍTÉSI KERESZTMETSZETEK	TERVFAJTÁ:
TERVELLENŐR:			engedélyezési és kiviteli terv
			RAJZSZÁM:
			MK-12


A-A METSZET - 0+025,00 km szelvény

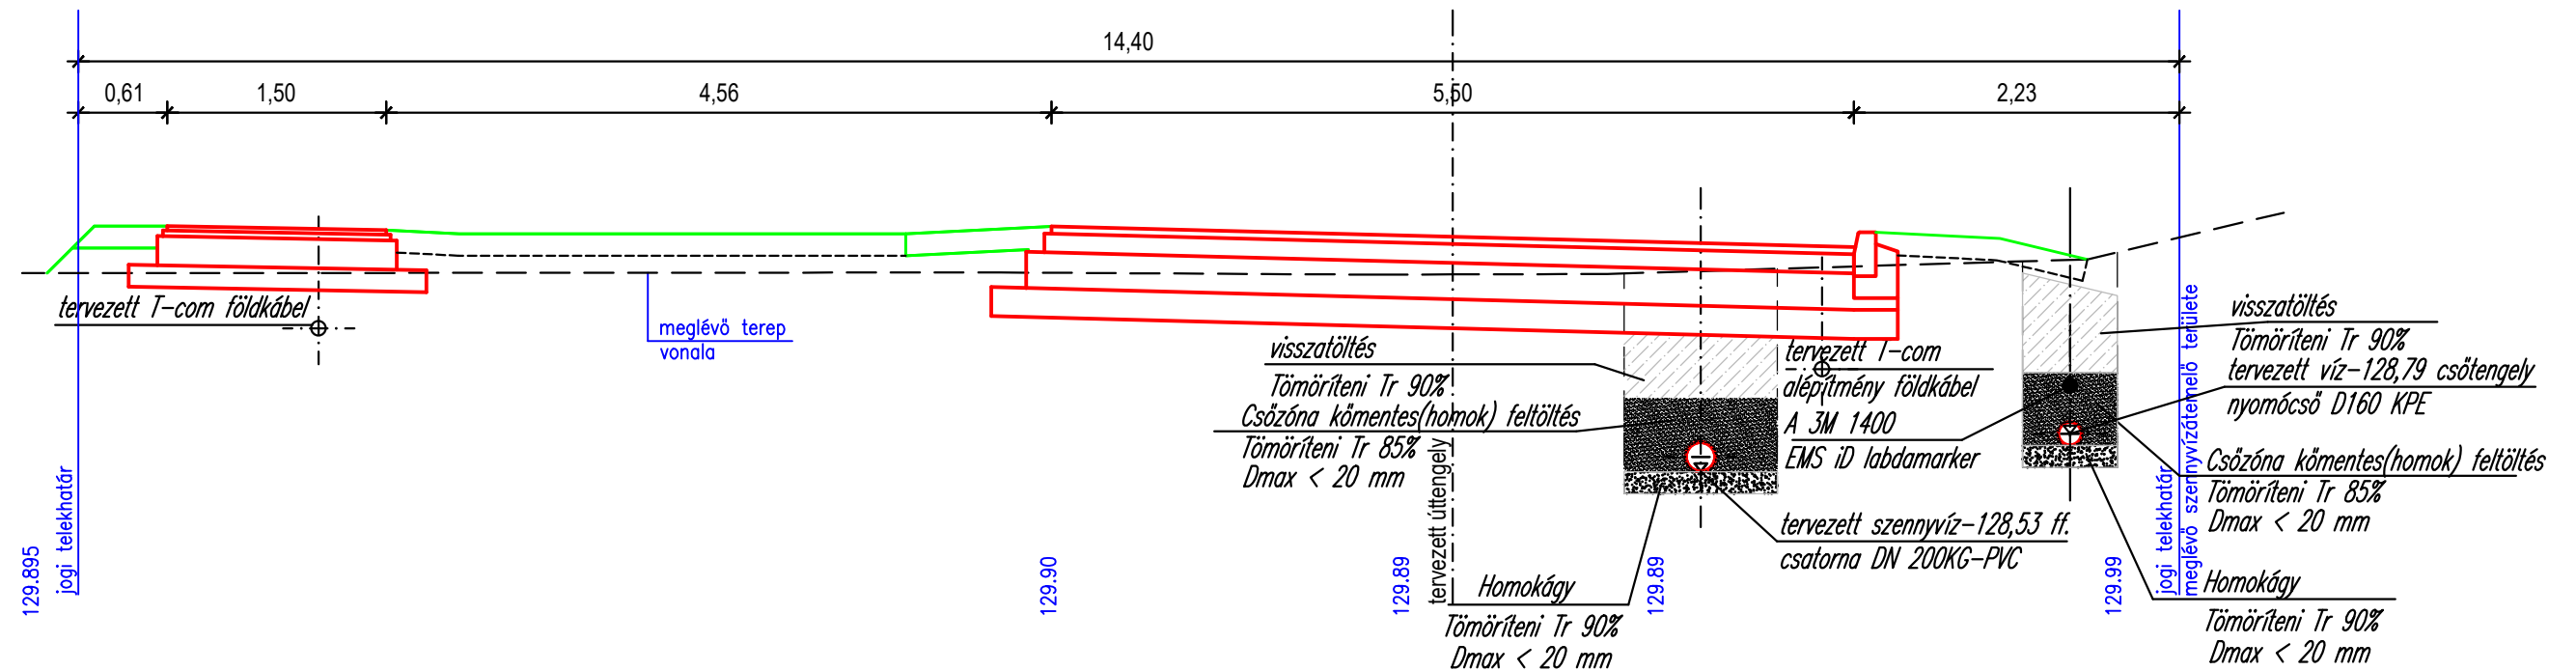


B-B METSZET - 0+050,00 km szelvény

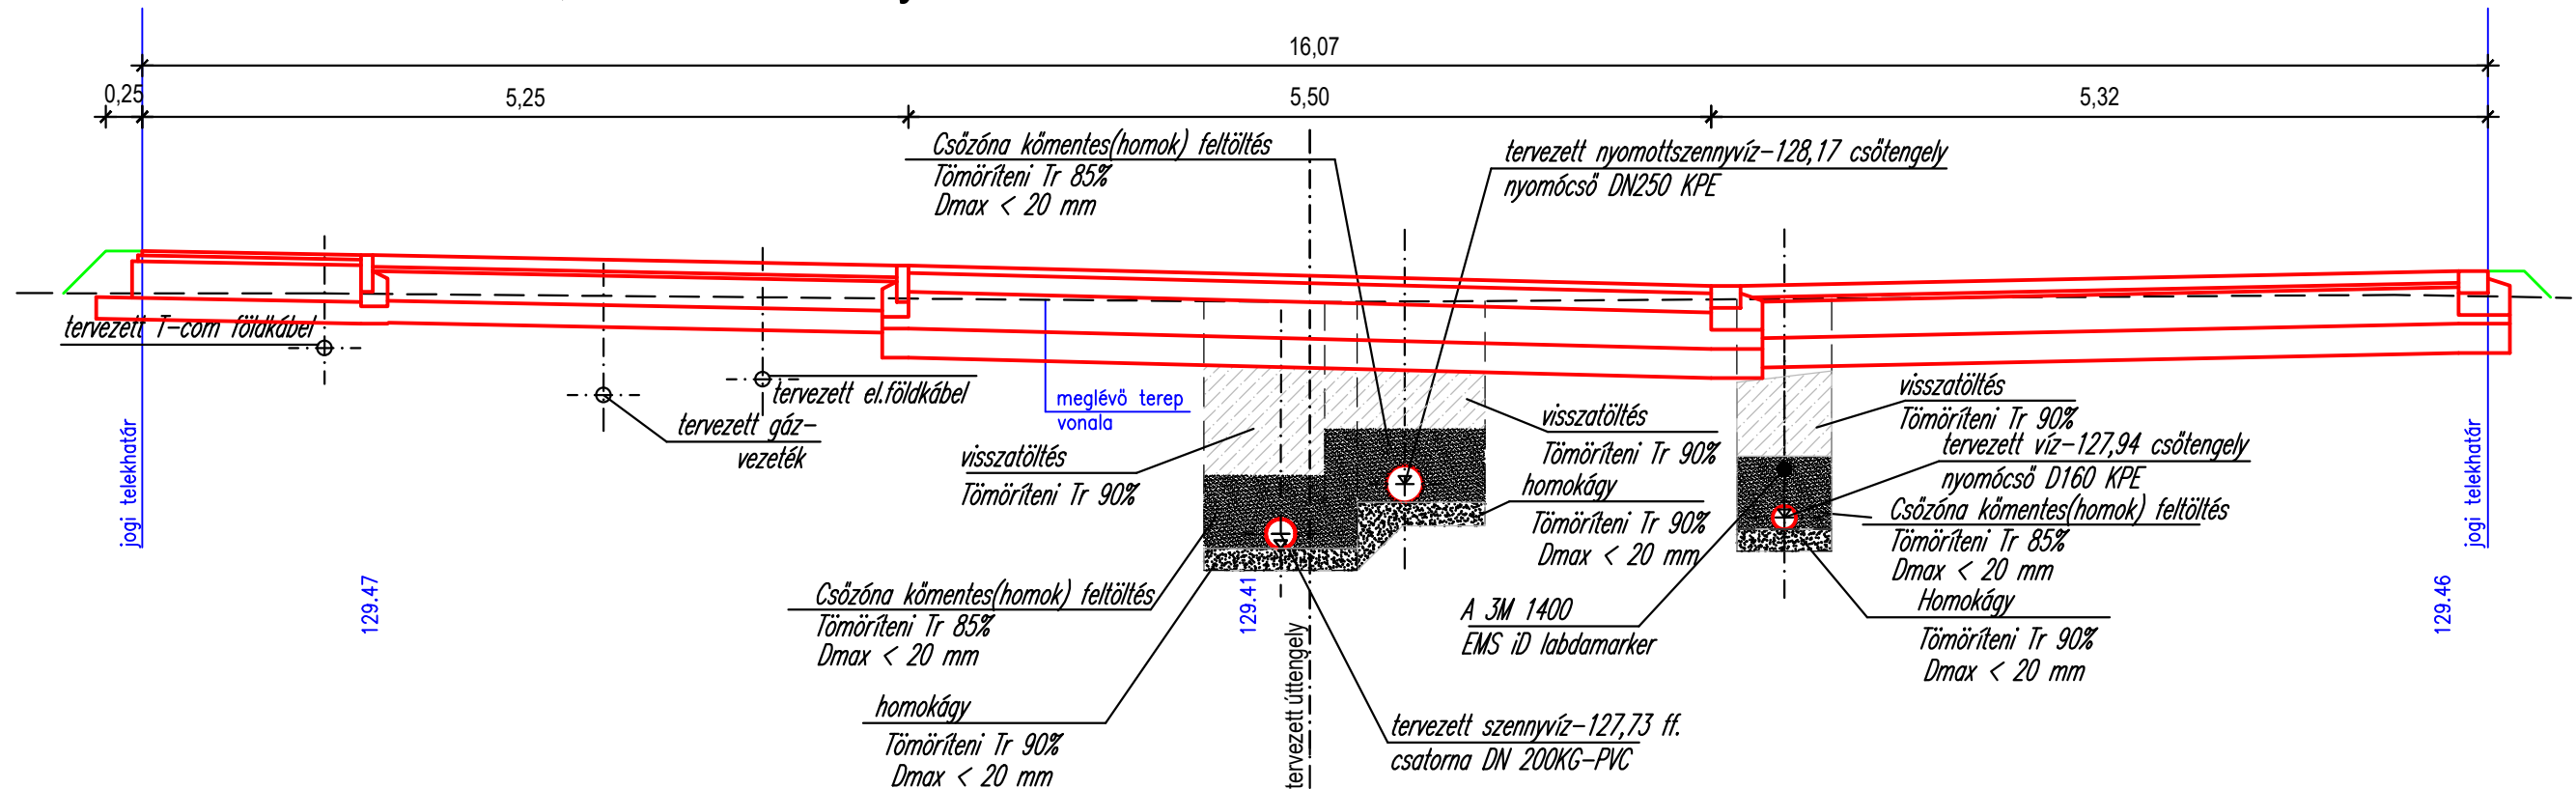

C-C METSZET - 0+125,00 km szelvény

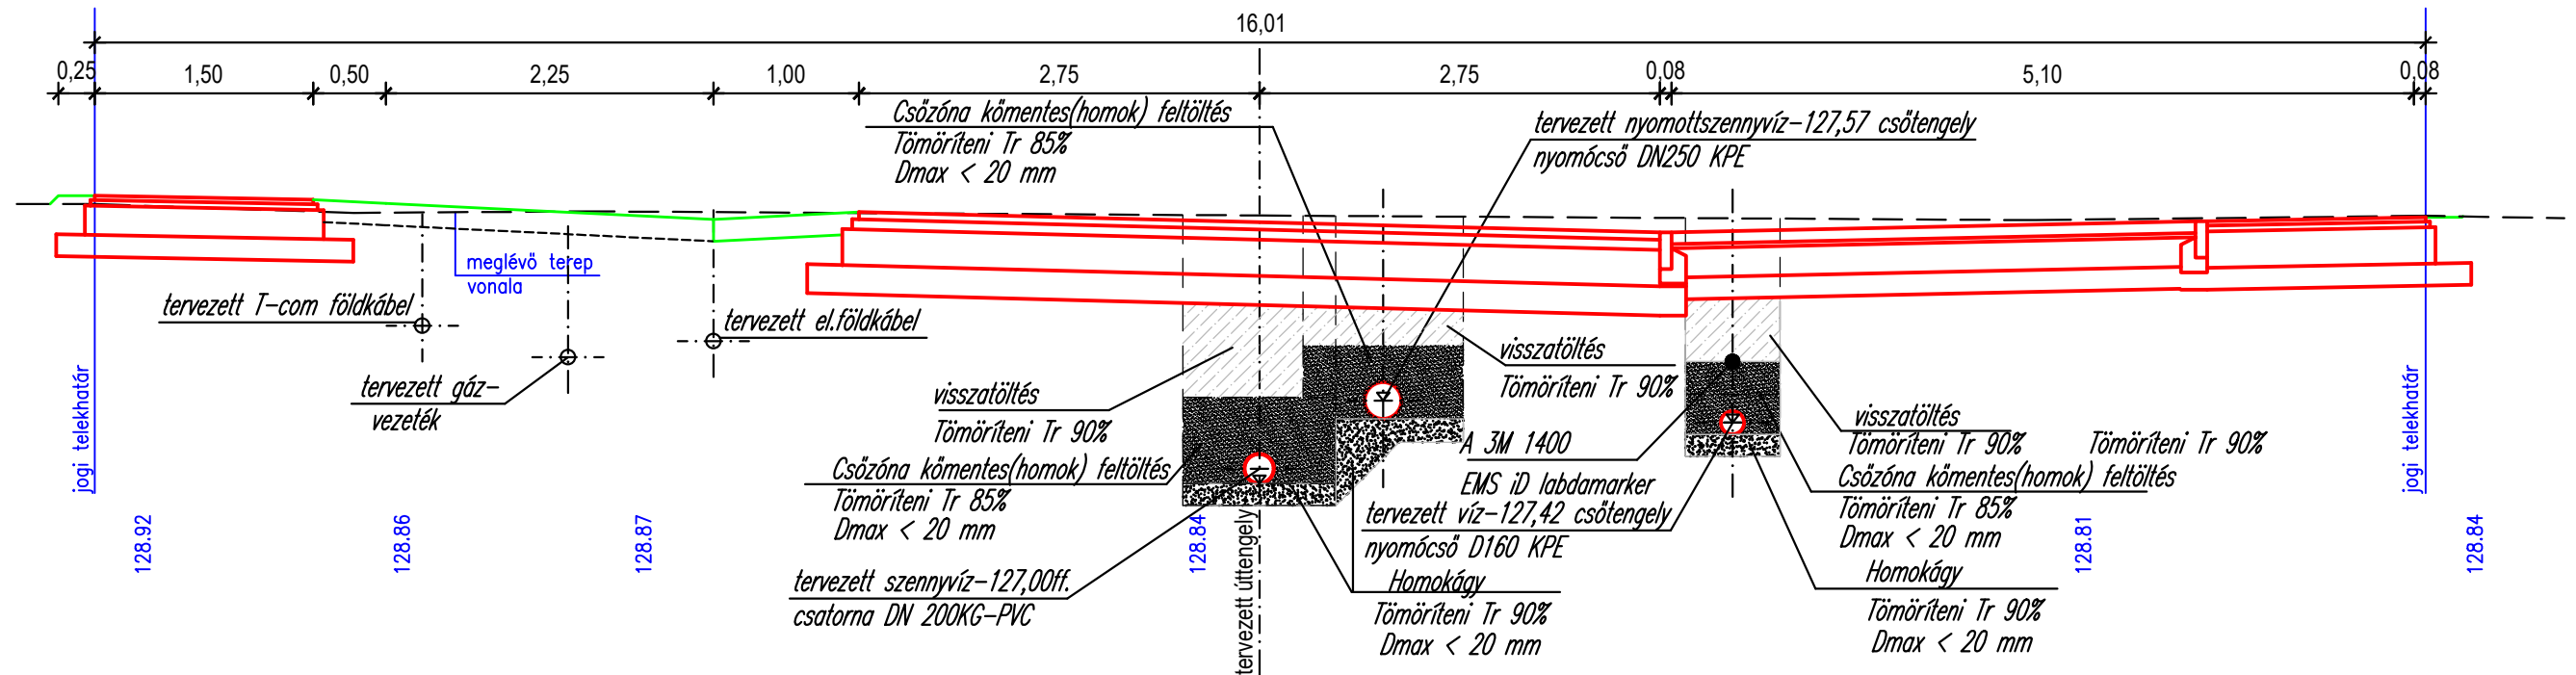

D-D METSZET - 0+200,00 km szelvény

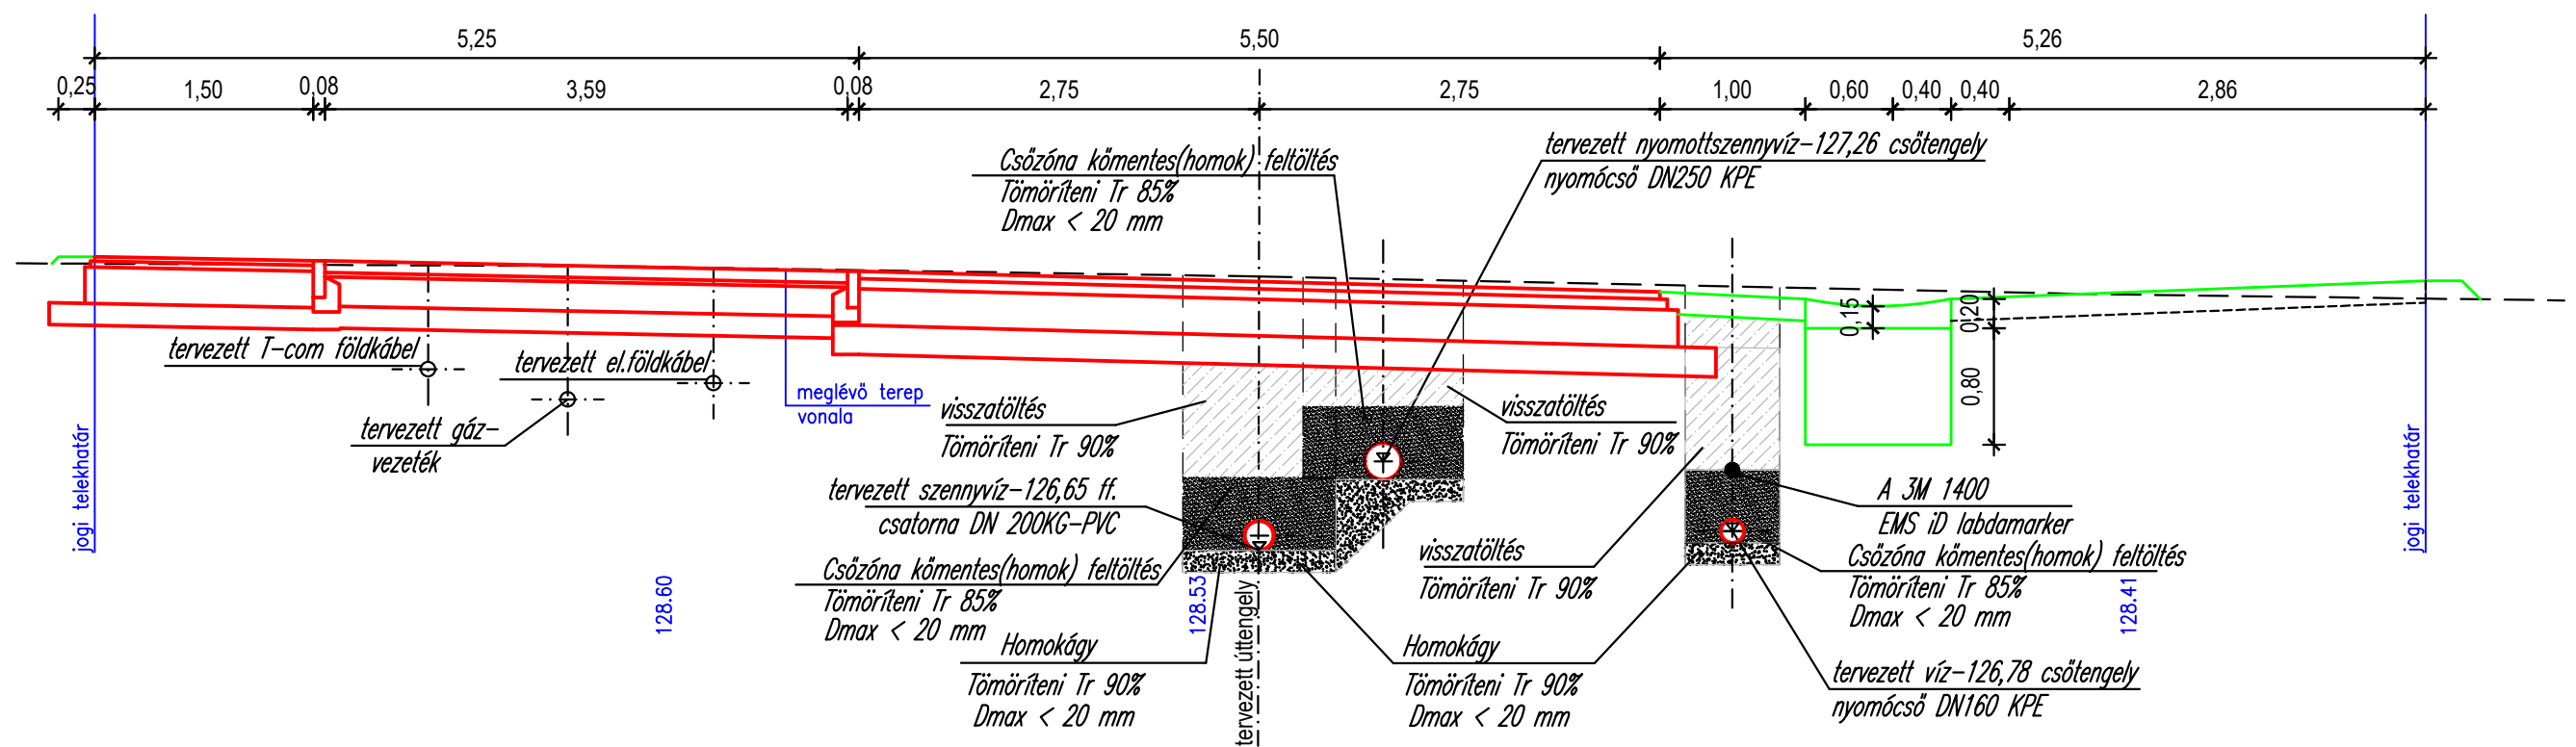

E-E METSZET - 0+339,40 km szelvény

