


Szerelvény akna



1. FE-R300-B125_360/18 3x LEBÜVÖS FEDLAP
2. Zárható aknafedlap csúszásmentes korrózióálló acél 2x600x600mm
3. ROCLA R300H_V_227/30_12-15/10 Hengeres cső KPE béleléssel
4. ROCLA R300H_V_227/30_12-15/10 Vágóéles cső
5. Szivattyú vezetőcső rögzítése födémhez
6. Szivattyú felhúzólánc rögzítése födémhez
7. Aknahágcsó
8. Két karimás befalazó idom NA150 göv. FF idom L=1000mm
9. Két karimás befalazó idom NA150 göv. FF idom L=800mm
10. Két karimás befalazó idom NA250 göv. FF idom L=1000mm
11. Két karimás befalazó idom NA250 göv. FF idom L=800mm
12. BE hegtoldatoskarima, BFL acél lazakarimával, gumitömítővel
13. UB Karmantyú, E FITT 8. kötő D250
14. Nyomócső NA150KPE
15. 90°-os NA150 göv Q idom
16. Csőbilincs
17. Szivattyú vezetőcső
18. Szivattyú felhúzólánc
19. Energiatároló lemez (800x800)
20. D 200 KG-PVC csatornacső
21. NA250 indukciós átfolyásmérő
22. Szivattyútálp DN100/150
23. FLYGT szennyvízszivattyú NP/XP 3153 SH3 273, 11kW (2db)
24. Felbetonozott, FLYGT "TOP" aknafének
25. Betonkitöltés
26. Fenéklemez
27. Vízalatti betondugó
28. DN100 Visszacsapó szelep
29. NA150 Szerelési kózdarab
30. NA150 Tolózár
31. 45°-os ív idom NA150 göv. FFK idom
32. Nadrágidom NA150/250 egyedi idom KO33 3mm vtg. peremmel
33. NA250/80 göv. T idom
34. NA 80 tolózár
35. Storz kapocs csatlakozás B75
36. DN250 HAWLE Speciálkarima System
37. DN250 KPE P10 nyomócső
38. Acél alátámasztó
39. 10cm vastag szerelőbeton
40. 10cm vastag homokoskavics ágyazat
41. NA300 acélzsomp
42. Vízráró falátvezetés
43. Szerelvény akna az MK- sz. terve szerint
44. 45°-os ív idom NA250 göv. FFK idom

Technical drawing of a square plate with the following dimensions and features:

- Overall width: 800
- Overall height: 800
- Inner square width: 600
- Inner square height: 600
- Distance from center to hole center: 300
- Hole diameter: $\varnothing 20$
- Number of holes: 8x $\varnothing 20$ furat
- Plate thickness: 20

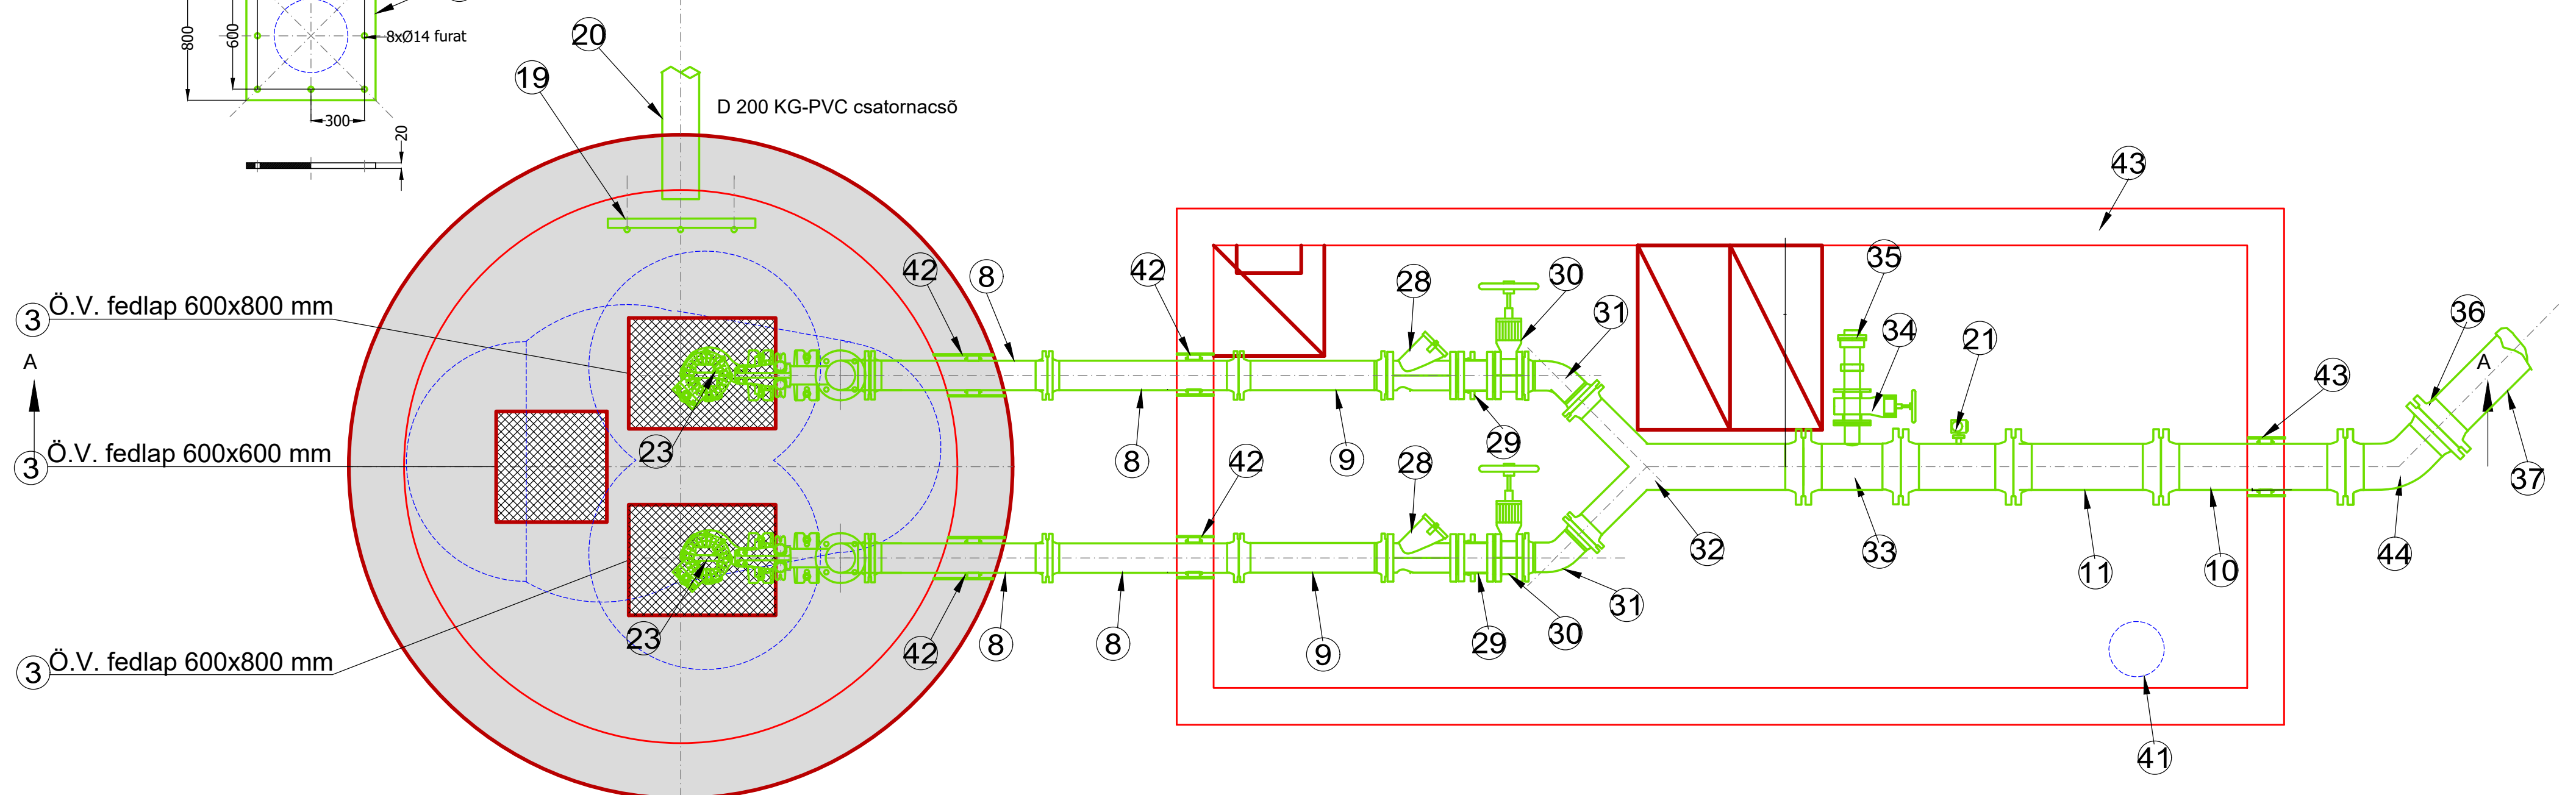

(Kiviteli tervhez az Energiaosztályt be kell vonni!)

		TALENT – PLAN Tervező, Szolgáltató és Kereskedelmi Kft. 9023 Győr, Richter J. u. 11. Tel: (96) 418-373 email: talent_plan@arrabonet.hu web: http://www.talent-plan.hu	
TERVEZŐ: MIKÓSI Áttila KÉ-K-08-0513 <i>W. S.</i>	MEGRÍZŐ: HAMILTONBAU KFT. 9025 Győr, Szarvas utca 25. fsz. 1.	DÁTUM: 2026.09.	LEPTÉK: M=1:--
TERVEZŐ:	MEGRÍZÁS TARGYA: Nyúl. 82. sz. út melletti új beépítés közlekedés- és közüzemépítés engedélyezési és kivitelei terve	MUNKASZÁM: 25118	TERVEZŐ:
SZERKESZTŐ:	RAJZ MEGNEVEZÉSE:	TERVEZŐ:	RAJZSZÁM:
RAJZOLÓ:	Áttemelő akna részletterve	TERVEZŐ:	MK-8/M
ÉGYZETÍTŐK:		TERVEZŐ:	
TERVELLÉNRŐ:		TERVEZŐ:	