


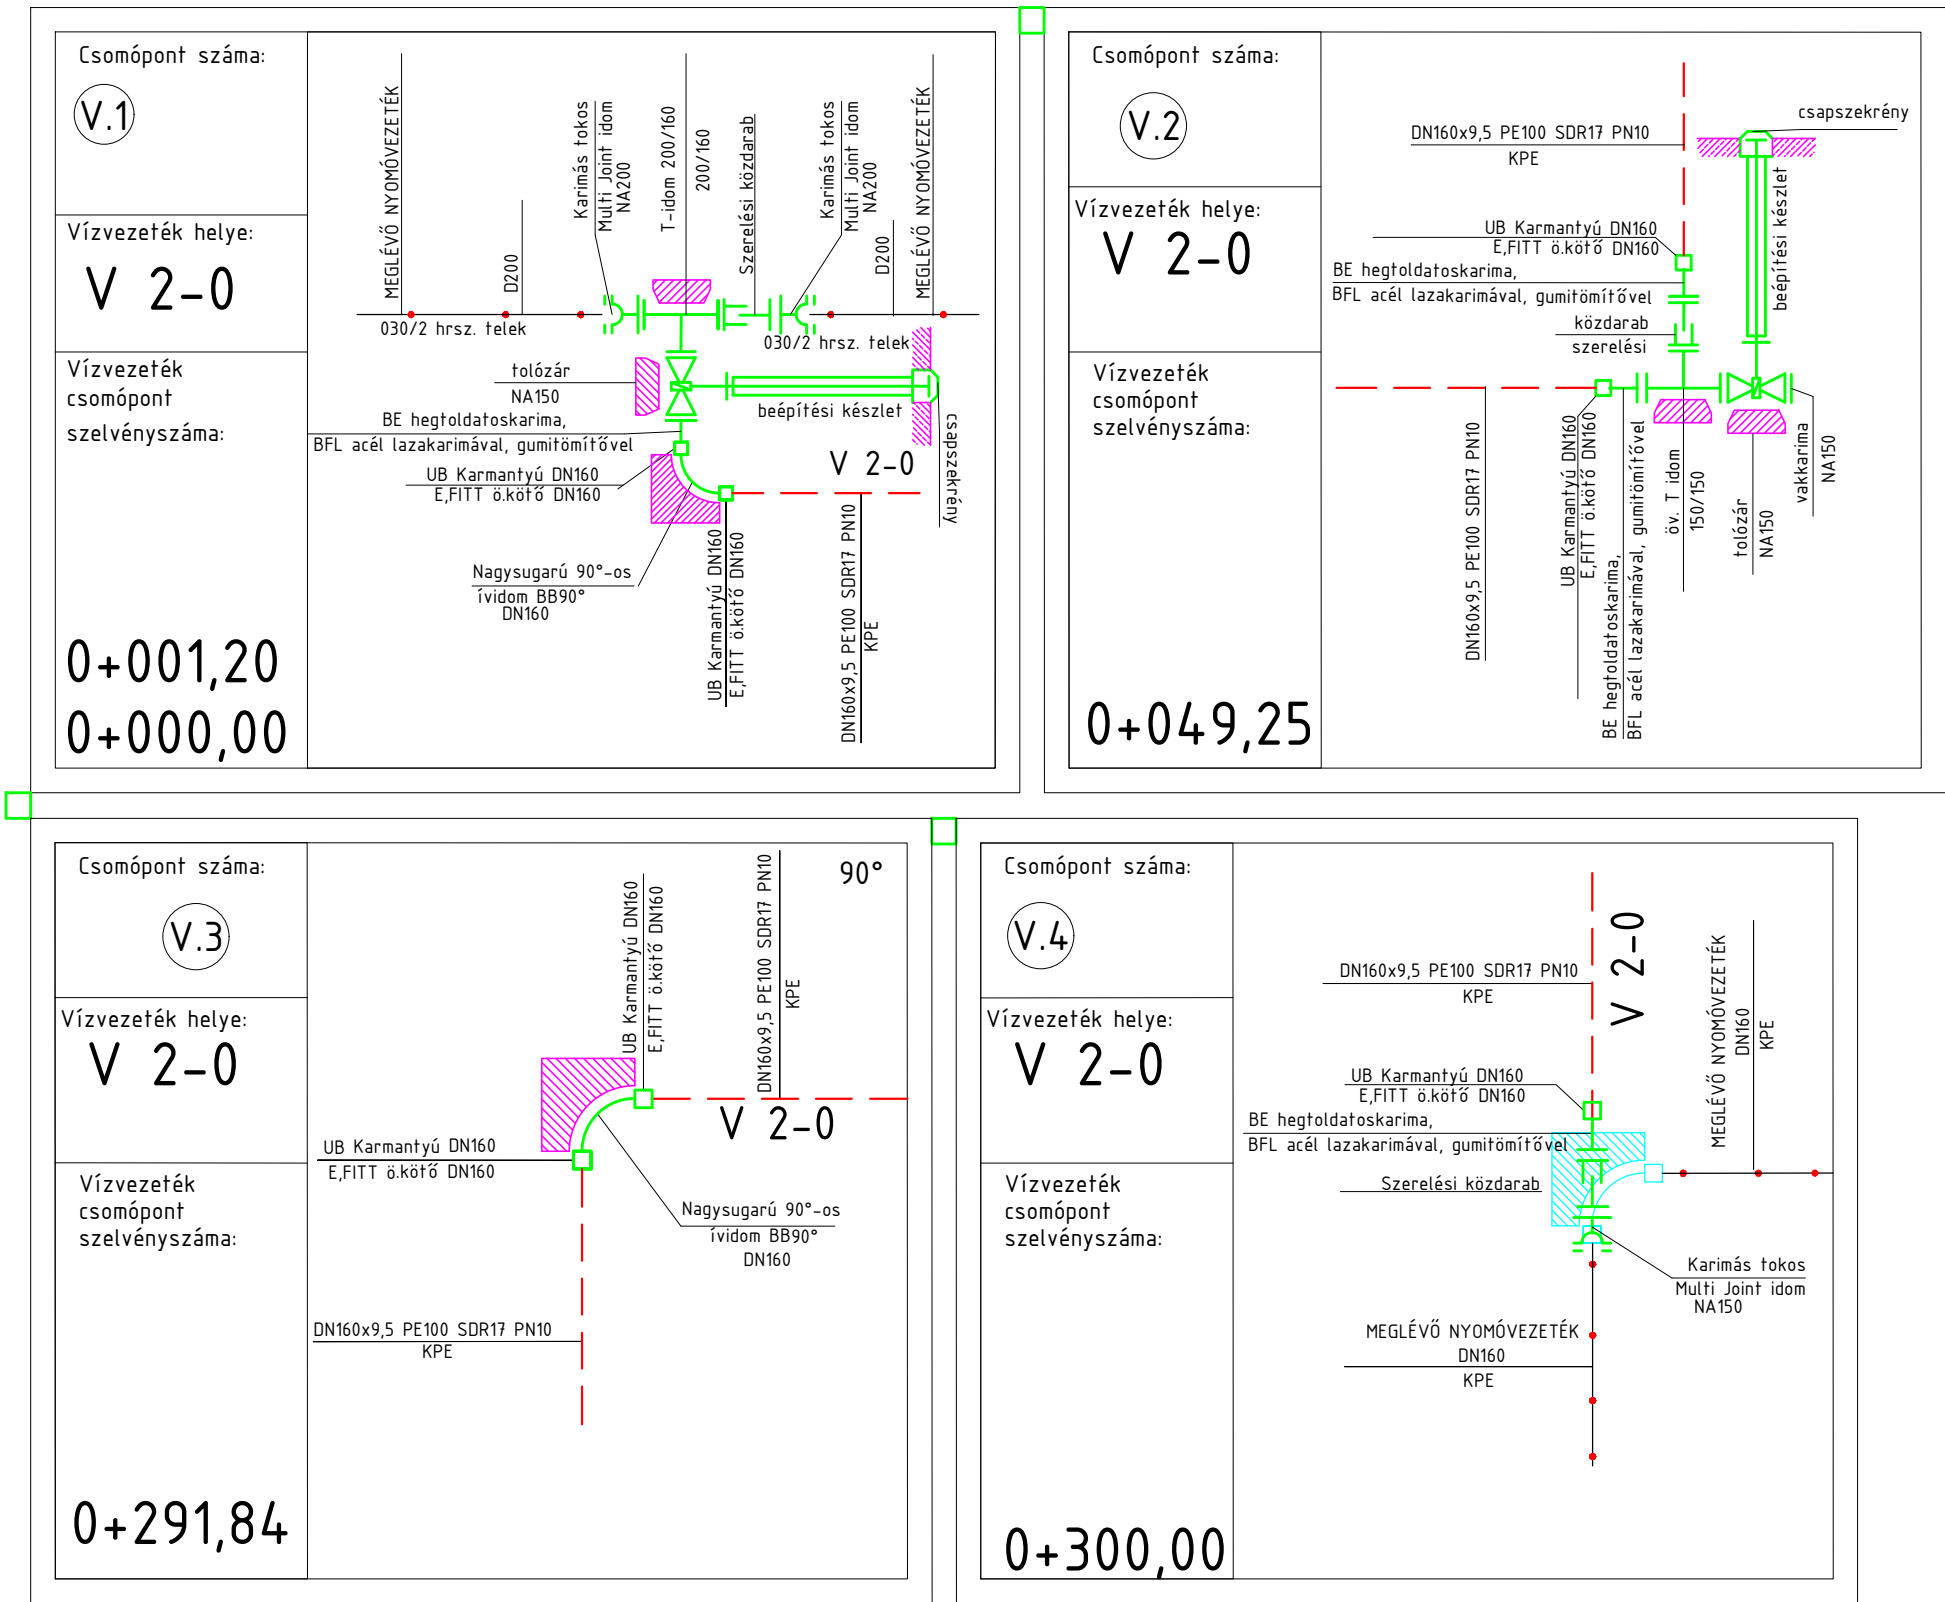

Ez a terv a Talent Plan Kft. szellemi tulajdona, melyet szerzői jog véd.

T.P		TALENT – PLAN Tervező, Szolgáltató és Kereskedelmi Kft.	
9023 Győr, Richter J. u. 11. Tel: (96) 418-373		email:talent_plan@arrabonet.hu	
web: http://www.talent-plan.hu			
TERVEZŐ: Miklósi Attila KÉ-K 08-0513	MEGBIZÓ: HAMILTONBAU KFT.	DÁTUM:	2026.07.
TERVEZŐ:	9025 Győr, Szarvas utca 25. fsz. 1.	LÉPTÉK:	M=1:---
SZERKESZTŐ:	MEGBIZAS TÁRGY: Nyúl, 82. sz. út melletti új lakóterület közlekedés- és közműépítés engedélyezési és kiviteli terve	MUNKASZÁM:	25118
RAJZOLÓ:	RAJZ MEGNEVEZÉSE: VÍZVEZETÉK CSOMÓPONTI TERVE	TERVFAJTA:	engedélyezési és kiviteli terv
EGYEZTETŐK:	V 2-0 (Kiváltott vízvezeték)	RAJZSZÁM:	MK-3
TERVELLENŐR:			