

PÁLYASZERKEZETEK RÉTEGRENDJE

1

TERVEZETT ASZFALT BURKOLAT (járda-gyengébb pályaszerk.)
3 cm vtg. AC 8 kopó (N) B 50/70 jelű aszfalt kopóréteg
4 cm vtg. AC 11 alap (N) B 50/70 jelű aszfalt alapréteg
20 cm vtg. M45 jelű mechanikai stabilizáció M22 jelű kiékeléssel
15 cm vtg. homokos kavics védőréteg
tömörített, humusz mentes altalaj

2

TERVEZETT STABILIZÁLT PADKA
15 cm vtg. M22 jelű mechanikai stabilizáció
rendezett terep

3

TERVEZETT ASZFALT BURKOLAT (kiszolgálóút-erősebb pályaszerk.)
5 cm vtg. AC 11 kopó (F) B 50/70 jelű aszfalt kopóréteg
13 cm vtg. AC 32 alap (F) B 50/70 jelű aszfalt alapréteg
25 cm vtg. FZKA 0/63 folytonos szemmegoszlású zúzottkő alap
20 cm vtg. homokos kavics védőréteg E2min≥60 MN/m2
talajcsere (opció)
tömörített, humusz mentes altalaj

4

TERVEZETT FÜVESÍTETT PADKA, ZÖLDFELÜLET
15 cm humusztérítés + füvesítés
rendezett terep

5

TERVEZETT ASZFALT BURKOLAT (járda-erősebb pályaszerk.)
3 cm vtg. AC 8 kopó (N) B 50/70 jelű aszfalt kopóréteg
4 cm vtg. AC 11 alap (N) B 50/70 jelű aszfalt alapréteg
25 cm vtg. M45 jelű mechanikai stabilizáció M22 jelű kiékeléssel
15 cm vtg. homokos kavics védőréteg
tömörített, humusz mentes altalaj

6

TERVEZETT TÉRKŐ BURKOLAT (kapubehajtó-gyengébb pályaszerk.)
8 cm vtg. térkő burkolat (szürke)
3 cm vtg. Z 0/5 jelű zúzalék ágyazat
20 cm vtg. FZKA 0/45 folytonos szemmegoszlású zúzottkő alap
15 cm vtg. homokos kavics védőréteg E2min≥45 MN/m2
tömörített, humusz mentes altalaj

7

TERVEZETT TÉRKŐ BURKOLAT (kapubehajtó-erősebb pályaszerk.)
8 cm vtg. térkő burkolat (szürke)
3 cm vtg. Z 0/5 jelű zúzalék ágyazat
25 cm vtg. FZKA 0/63 folytonos szemmegoszlású zúzottkő alap
20 cm vtg. homokos kavics védőréteg E2min≥50 MN/m2
tömörített, humusz mentes altalaj

8

TERVEZETT SZIKKASZTÓ MEZŐ
100x15-20 cm (SZxM) keresztmetszetű KZ11/16 vagy NZ11/22 jelű zúzottkő
100x80 cm (SZxM) keresztmetszetű "Kulé" kavics szivárgótest,
köré geotextília (200g/m2)
humusz mentes altalaj

9

TERVEZETT SZIKKASZTÓ MEZŐ
40x15-20 cm (SZxM) keresztmetszetű KZ11/16 vagy NZ11/22 jelű zúzottkő
40x80 cm (SZxM) keresztmetszetű "Kulé" kavics szivárgótest,
köré geotextília (200g/m2)
humusz mentes altalaj

10

TERVEZETT ASZFALT BURKOLAT (lakóút-gyengébb pályaszerk.)
5 cm vtg. AC 11 kopó (N) B 50/70 jelű aszfalt kopóréteg
7 cm vtg. AC 22 alap (N) B 50/70 jelű aszfalt alapréteg
25 cm vtg. FZKA 0/63 folytonos szemmegoszlású zúzottkő alap
20 cm vtg. homokos kavics védőréteg E2min≥50 MN/m2
talajcsere (opció)
tömörített, humusz mentes altalaj

A 100 (25)x30x15/12cm előregyártott kiemelt szegélykő
C20/25-32-XO-F1 min. betonba fektetve


B 100/25/8cm előregyártott térburkoló szegélykő
C20/25-32-XO-F1 min. betonba fektetve

C 40x20x15cm előregyártott süllyesztett szegélykő
C20/25-32-XO-F1 min. betonba fektetve


Ez a terv a Talent Plan Kft. szellemi tulajdona, melyet szerzői jog véd.

T.P		TALENT – PLAN Tervező, Szolgáltató és Kereskedelmi Kft.	
9023 Győr, Richter J. u. 11. Tel: (96) 418-373		email:talent_plan@arrabonet.hu web: http://www.talent-plan.hu	
TERVEZŐ: Miklósi Attila KÉ-K 08-0513	MEGBÍZÓ: HAMILTONBAU KFT.	DÁTUM:	2027.07.
TERVEZŐ:	9025 Győr, Szarvas utca 25. fsz. 1.	LÉPTÉK:	M=1:50
SZERKESZTŐ:	MEGBÍZAS TARGYA:Nyúl, 82. sz. út melletti új beépítés közlekedés- és közműépítés engedélyezési és kiviteli terve	MUNKASZÁM:	25118
RAJZOLÓ:	RAJZ MEGNEVEZÉSE: ÜTEPÍTÉSI MINTAKERESZTMETSZETEK II. 1. jelű út	TERVFAJTA:	engedélyezési és kiviteli terve
EGYEZTETŐK:		RAJZSZÁM:	MU-7
TERVELLENŐR:			


A-A METSZET - 0+025,00 km szelvény

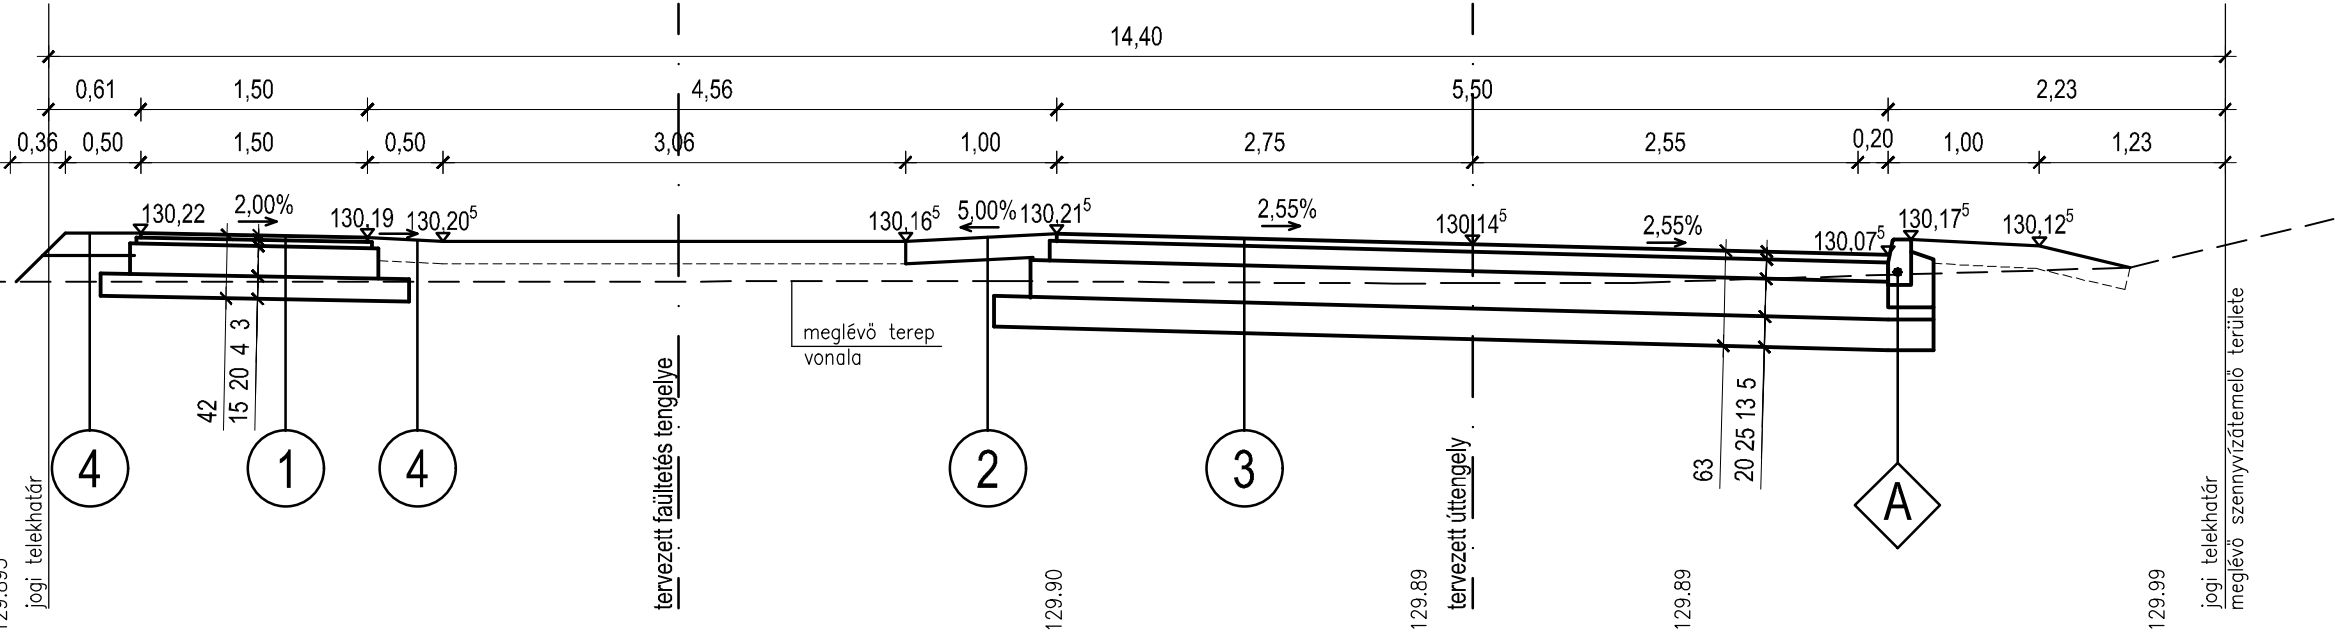


B-B METSZET - 0+050,00 km szelvény

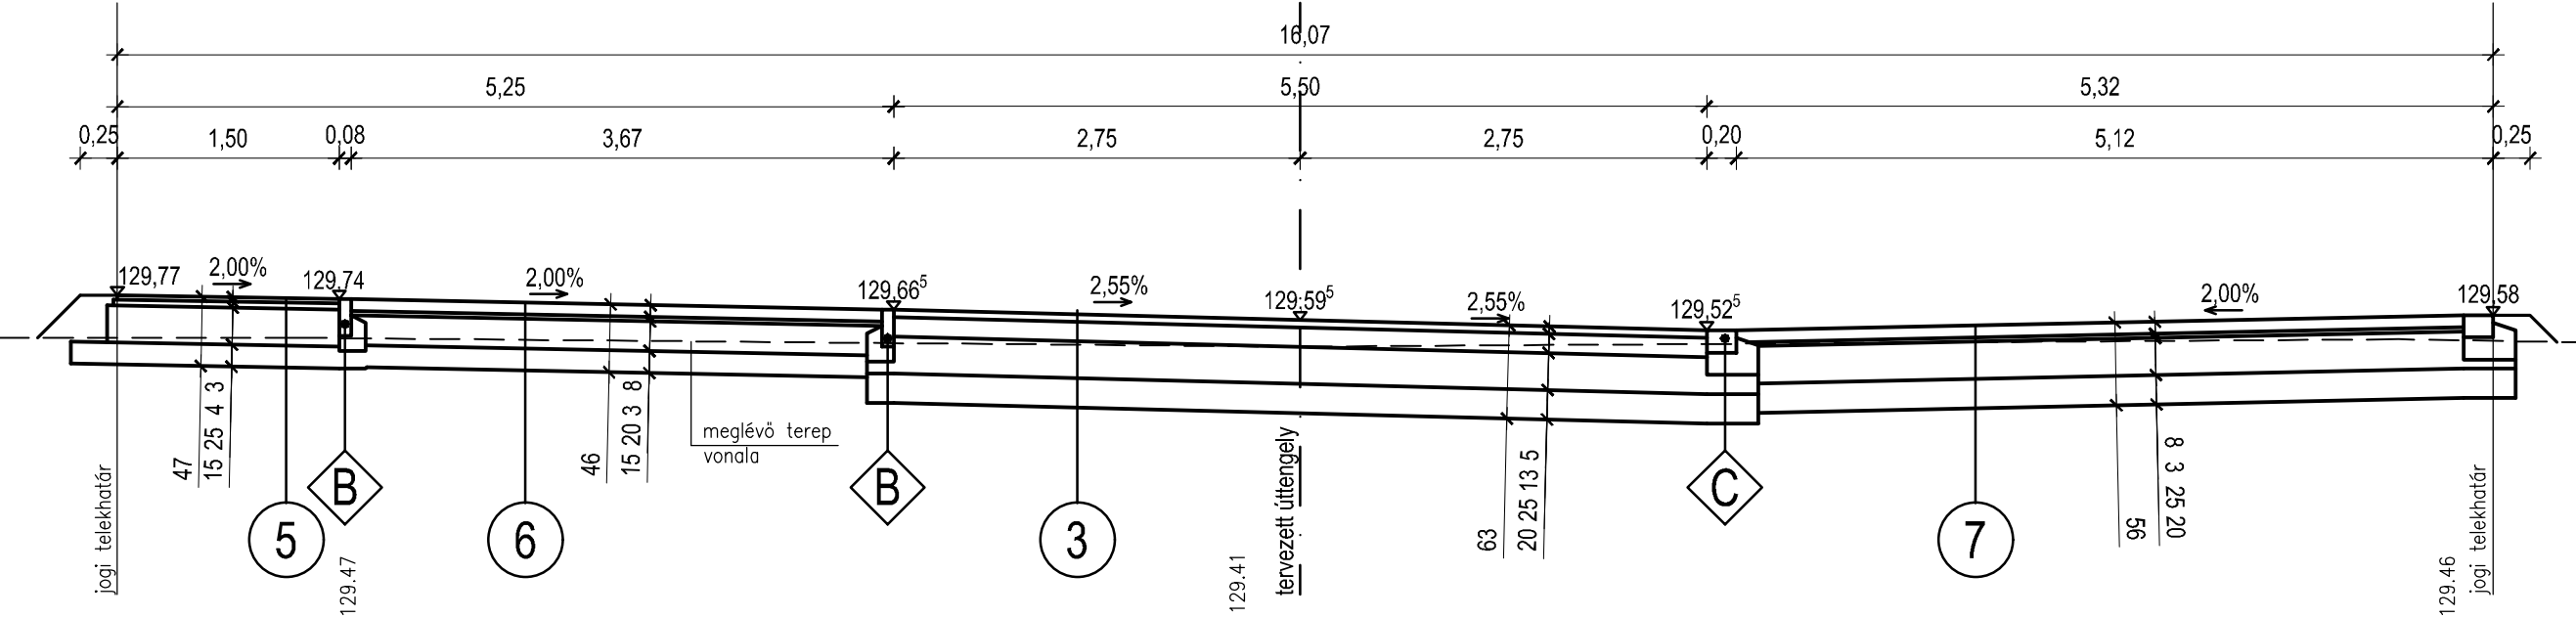

C-C METSZET - 0+125,00 km szelvény

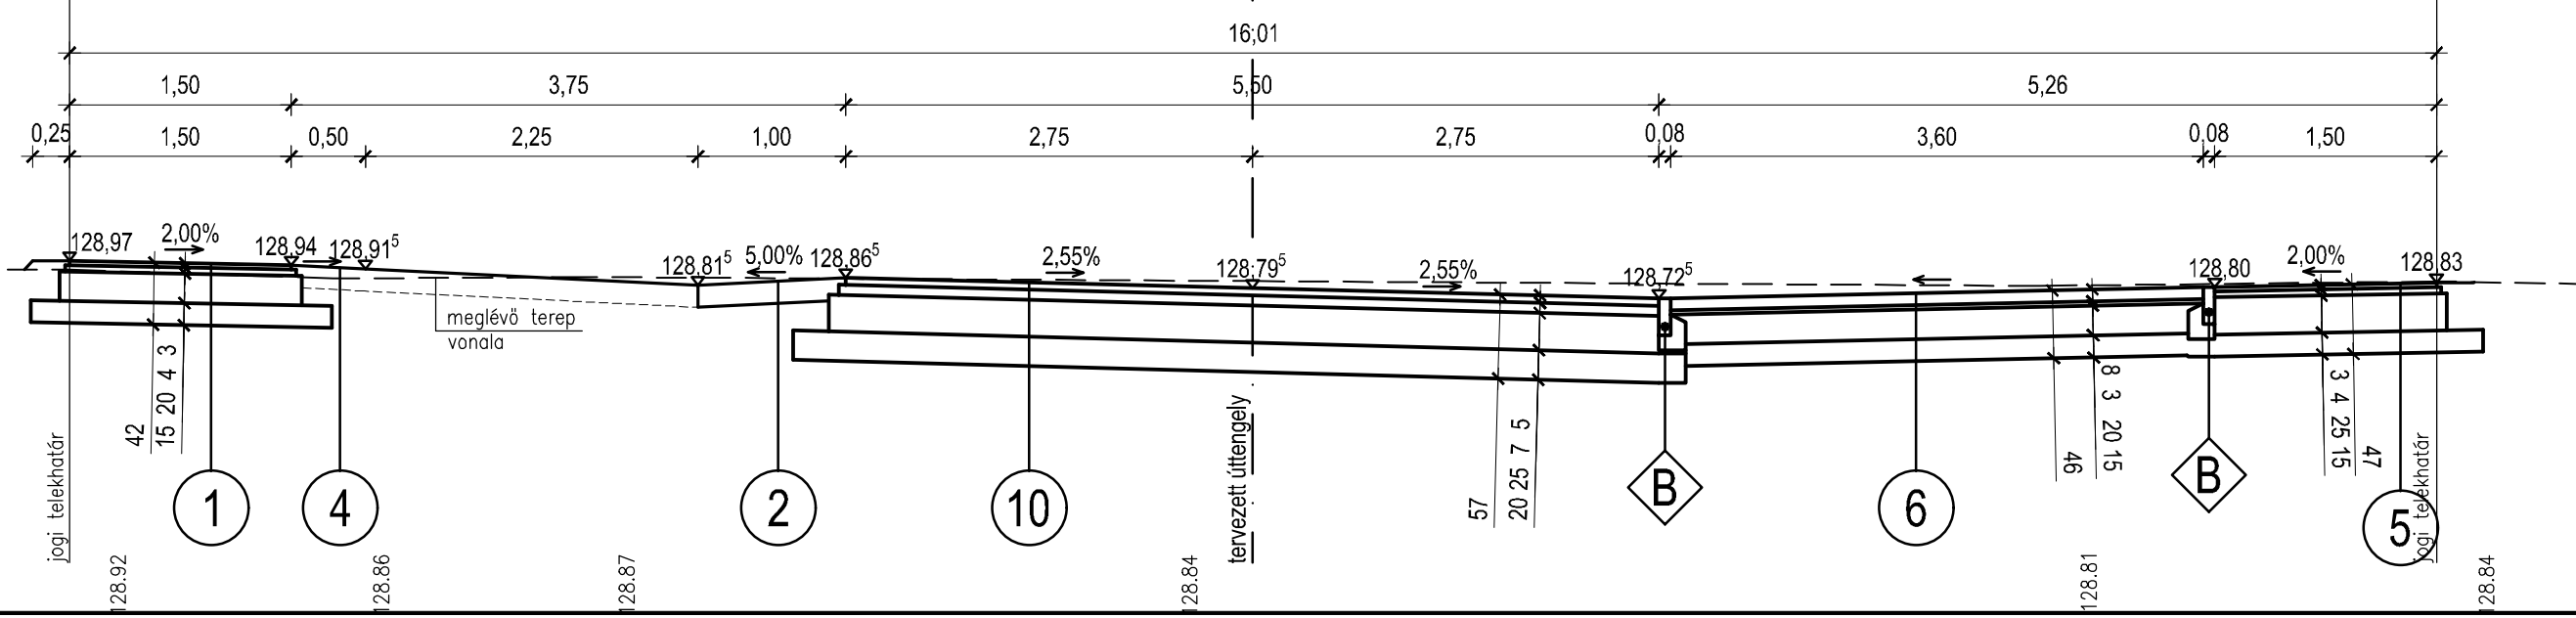

D-D METSZET - 0+200,00 km szelvény

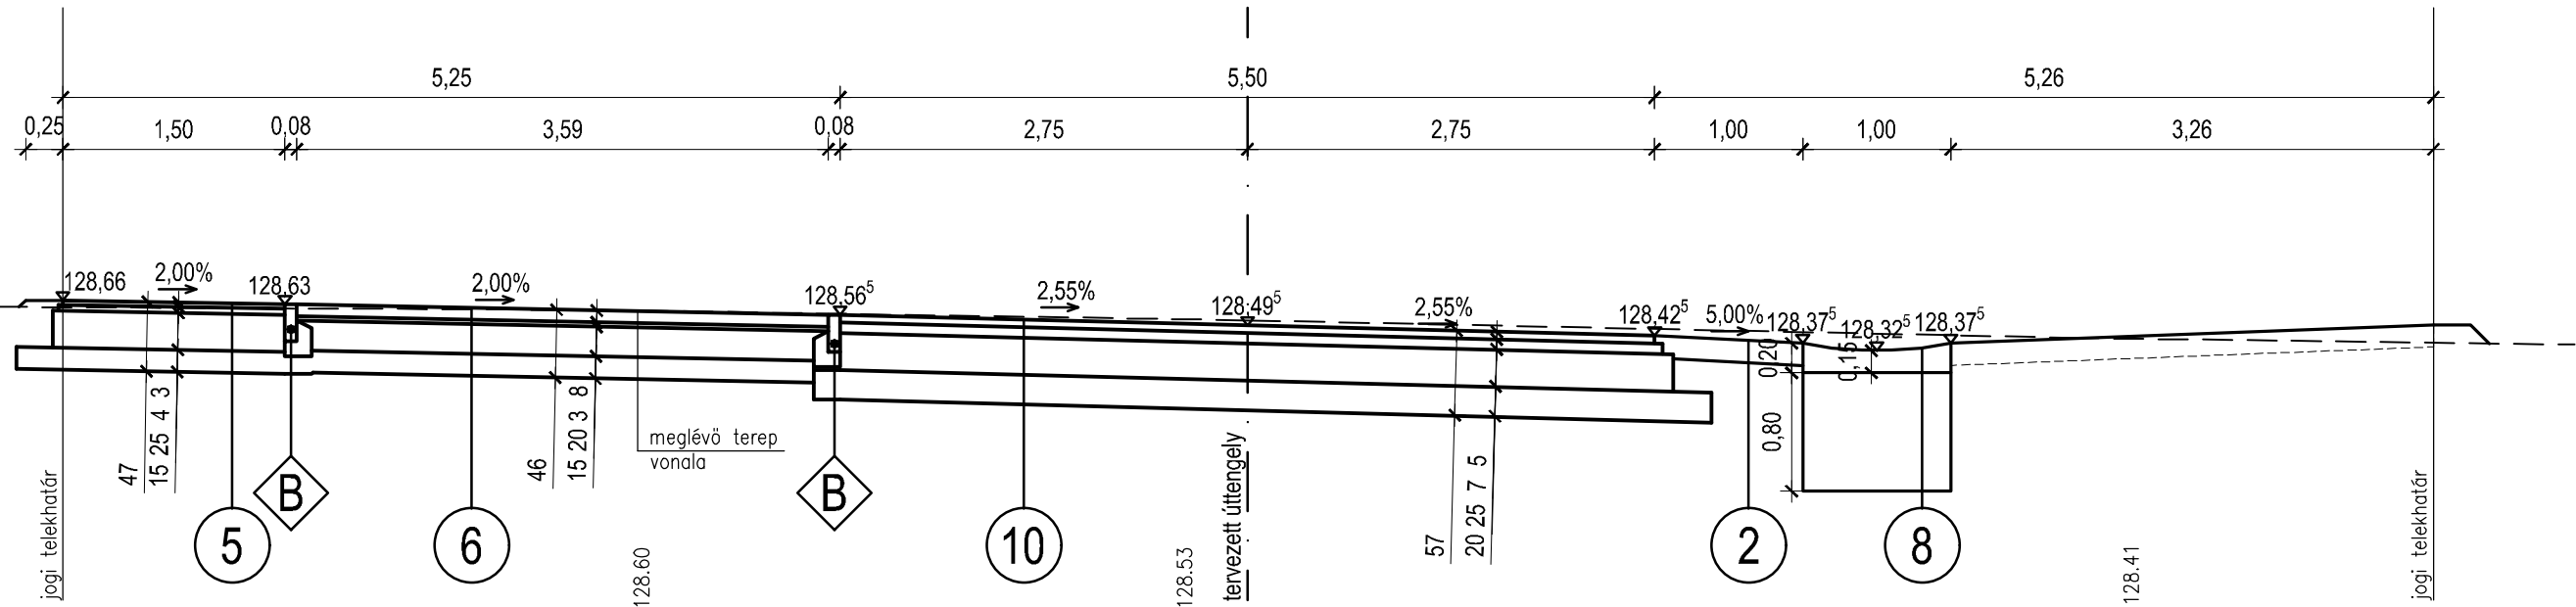

E-E METSZET - 0+339,40 km szelvény

