

PÁLYASZERKEZETEK RÉTEGRENDJE

1

TERVEZETT STABILIZÁLT PADKA
15 cm vtg. M22 jelű mechanikai stabilizáció
rendezett terep

2

TERVEZETT ASZFALT BURKOLAT (lemarás, ráaszfaltozás)
meglévő kopóréteg marása 5 cm vastagságban, majd:
5 cm vtg. AC 16 kopó (mF) PmB 25/55-65 jelű aszfalt kopóréteg beépítése
meglévő, megmaradó pályaszerkezet

3

TERVEZETT ASZFALT BURKOLAT (lemarás, ráaszfaltozás)
meglévő kopóréteg marása 5 cm vastagságban, majd:
5 cm vtg. AC 16 kopó (mF) PmB 25/55-65 jelű aszfalt kopóréteg beépítése
geotextília hordozórétegű, ragasztott kompozit aszfalttrács
meglévő, megmaradó pályaszerkezet

4

TERVEZETT ASZFALT BURKOLAT (82.sz.út-erősebb pályaszerk.)
5 cm vtg. AC 16 kopó (mF) PmB 25/55-65 jelű aszfalt kopóréteg
7 cm vtg. AC 22 kötő (F) B 50/70 jelű aszfalt kötőréteg
10 cm vtg. AC 32 alap (F) B 50/70 jelű aszfalt alapréteg
30 cm vtg. FZKA 0/63 folytonos szemmegoszlású zúzottkő alap
20 cm vtg. homokos kavics védőréteg E2min≥80 MN/m2
talajcsere (opció)
tömörített, humusz mentes altalaj

5

TERVEZETT TÉRKŐ BURKOLAT (forgalomterelő sziget)
6 cm vtg. térkő burkolat (vörös)
3 cm vtg. Z 0/5 jelű zúzalék ágyazat
15 cm vtg. FZKA 0/32 folytonos szemmegoszlású zúzottkő alap
15 cm vtg. homokos kavics védőréteg
tömörített, humusz mentes altalaj

6

TERVEZETT ASZFALT BURKOLAT (kiszolgálóút-erősebb pályaszerk.)
5 cm vtg. AC 11 kopó (F) B 50/70 jelű aszfalt kopóréteg
13 cm vtg. AC 32 alap (F) B 50/70 jelű aszfalt alapréteg
25 cm vtg. FZKA 0/63 folytonos szemmegoszlású zúzottkő alap
20 cm vtg. homokos kavics védőréteg E2min≥60 MN/m2
talajcsere (opció)
tömörített, humusz mentes altalaj

7

TERVEZETT ASZFALT BURKOLAT (lakóút-gyengébb pályaszerk.)
5 cm vtg. AC 11 kopó (N) B 50/70 jelű aszfalt kopóréteg
7 cm vtg. AC 22 alap (N) B 50/70 jelű aszfalt alapréteg
25 cm vtg. FZKA 0/63 folytonos szemmegoszlású zúzottkő alap
20 cm vtg. homokos kavics védőréteg E2min≥50 MN/m2
talajcsere (opció)
tömörített, humusz mentes altalaj

8

TERVEZETT SZIKKASZTÓ
15-20 cm KZ11/16 vagy NZ11/22 jelű zúzottkő
40x80 cm keresztmetszetű "Kulé" kavics szivárgótest, köré geotextília (200g/m2)
humusz mentes altalaj

9


TERVEZETT ASZFALT BURKOLAT (járda)
3 cm vtg. AC 8 kopó (N) B 50/70 jelű aszfalt kopóréteg
4 cm vtg. AC 11 alap (N) B 50/70 jelű aszfalt alapréteg
20 cm vtg. M45 jelű mechanikai stabilizáció M22 jelű kiékeléssel
15 cm vtg. homokos kavics védőréteg
tömörített, humusz mentes altalaj

A 100 (25)x30x15/12cm előregyártott kiemelt szegélykő
C20/25-32-XO-F1 min. betonba fektetve


Ez a terv a Talent Plan Kft. szellemi tulajdona, melyet szerzői jog véd.

T.P		TALENT – PLAN Tervező, Szolgáltató és Kereskedelmi Kft. 9023 Győr, Richter J. u. 11. Tel: (96) 418-373 email:talent_plan@arrabonet.huweb: http://www.talent-plan.hu	
TERVEZŐ: Miklósi Attila KÉ-K 08-0513	MEGBÍZÓ: HAMILTONBAU KFT. 9025 Győr, Szarvas utca 25. fsz. 1.	DÁTUM: 2027.07.	LÉPTÉK: M=1:50
TERVEZŐ:	MEGBÍZAS TARGYA:Nyúl, 82. sz. út melletti új beépítés közlekedés- és közműépítés engedélyezési és kiviteli terve	MUNKASZÁM: 25118	
SZERKESZTŐ:	RAJZ MEGNEVEZÉSE: ÜTÉPÍTÉSI MINTAKERESZTMETSZETEK I. Kossuth Lajos utca (82.sz. út)	TERVFAJTA: engedélyezési és kiviteli terve	RAJZSZÁM: MU-6
RAJZOLÓ:			
EGYEZTETŐK:			
TERVELLENŐR:			

1-1 METSZET - 62+675,00 km szelvény

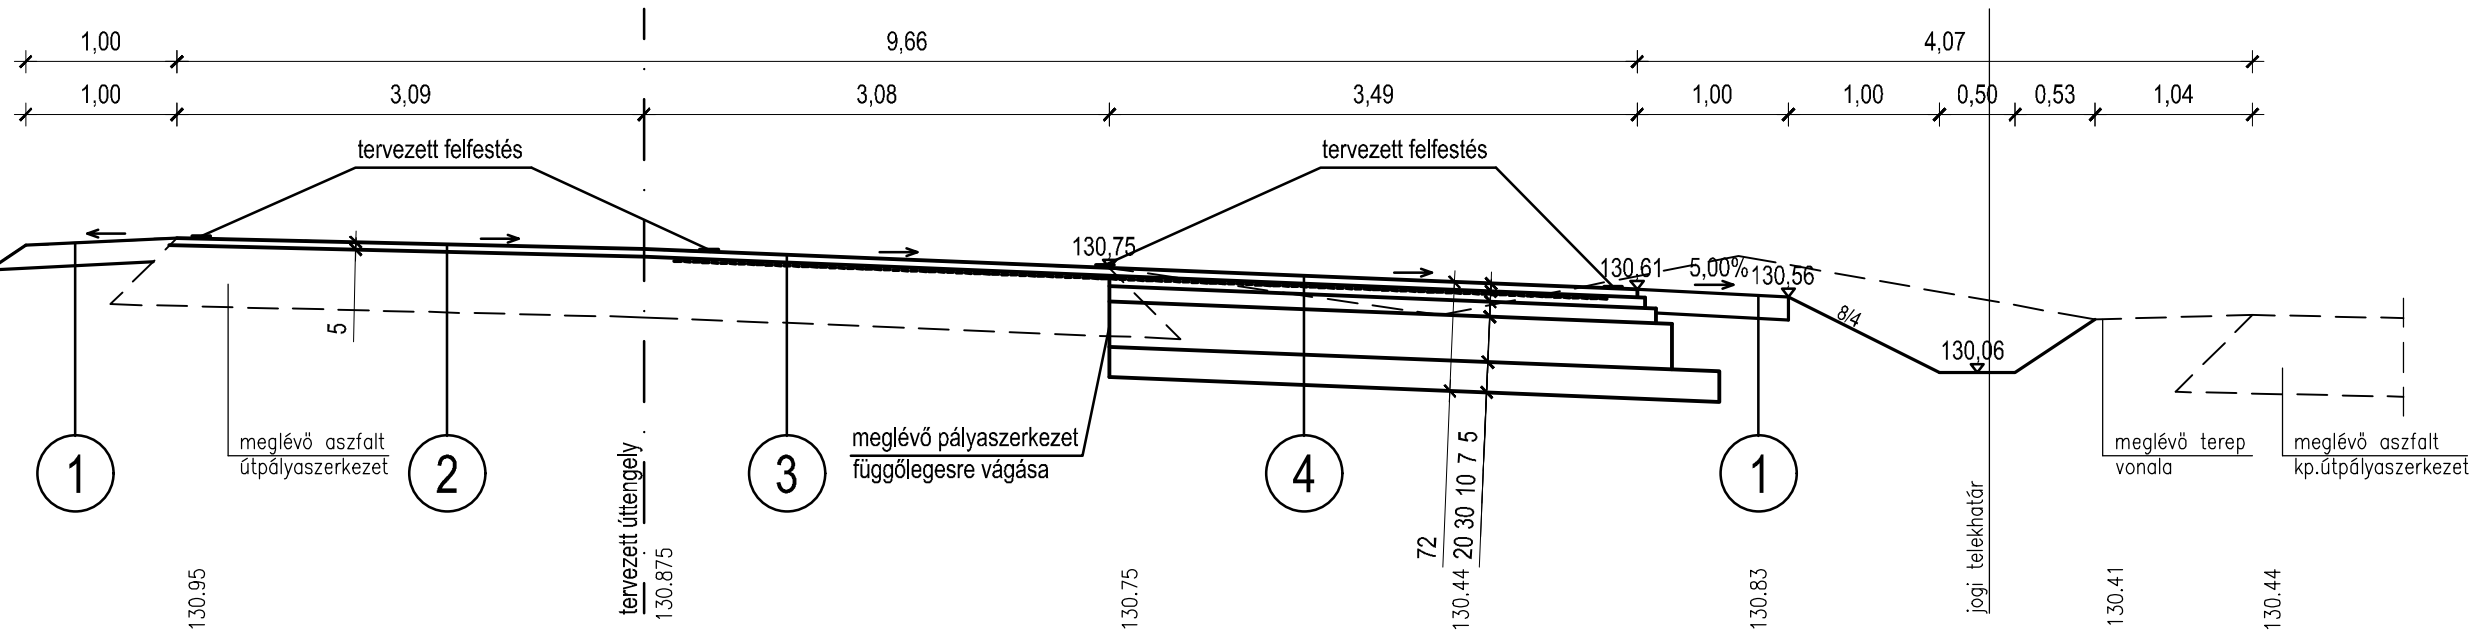


2-2 METSZET - 62+680,62 km szelvény

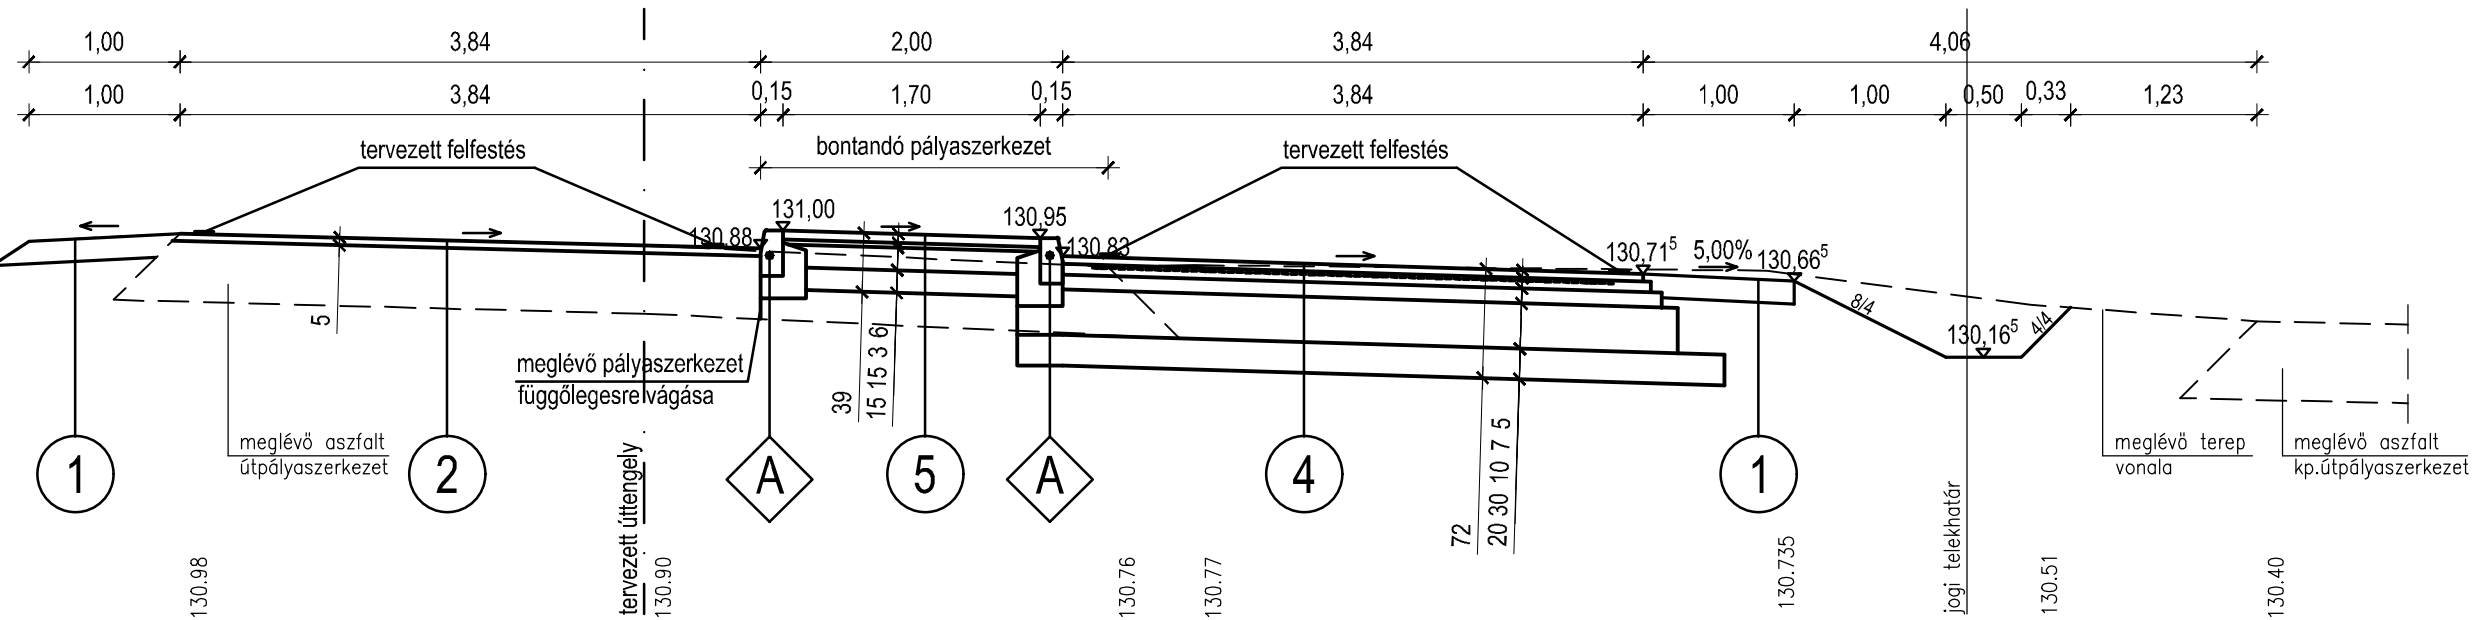


3-3.1 METSZET - 62+725,00 km szelvény




3.1-3 METSZET - 62+725,00 km szelvény

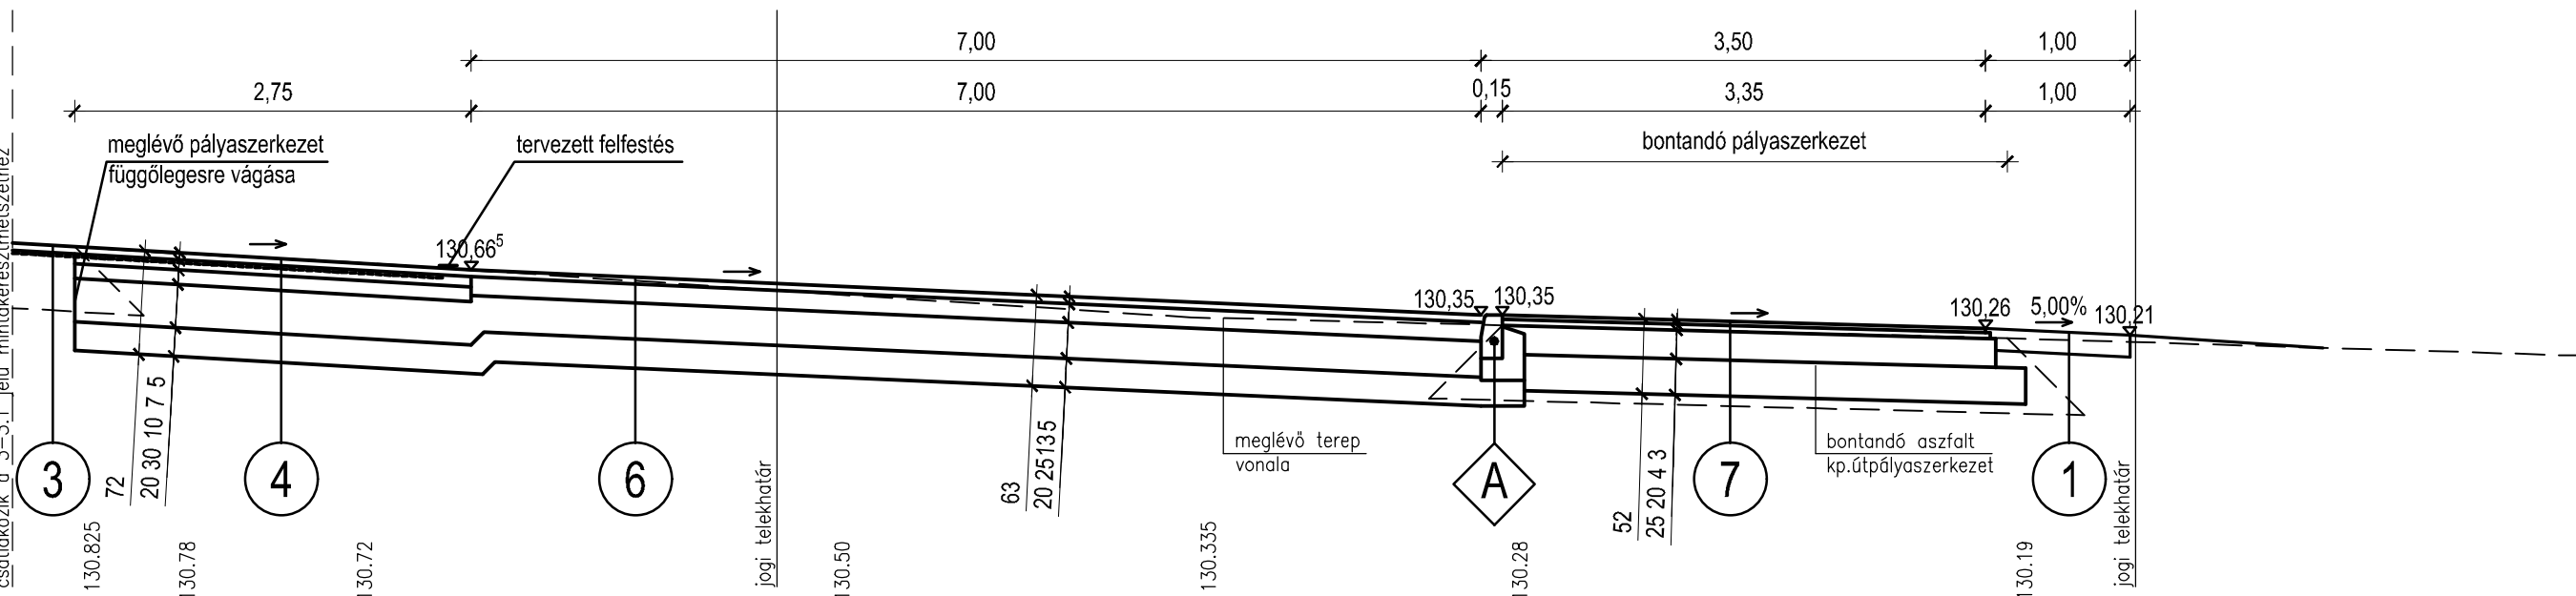


4-4 METSZET - 62+750,00 km szelvény

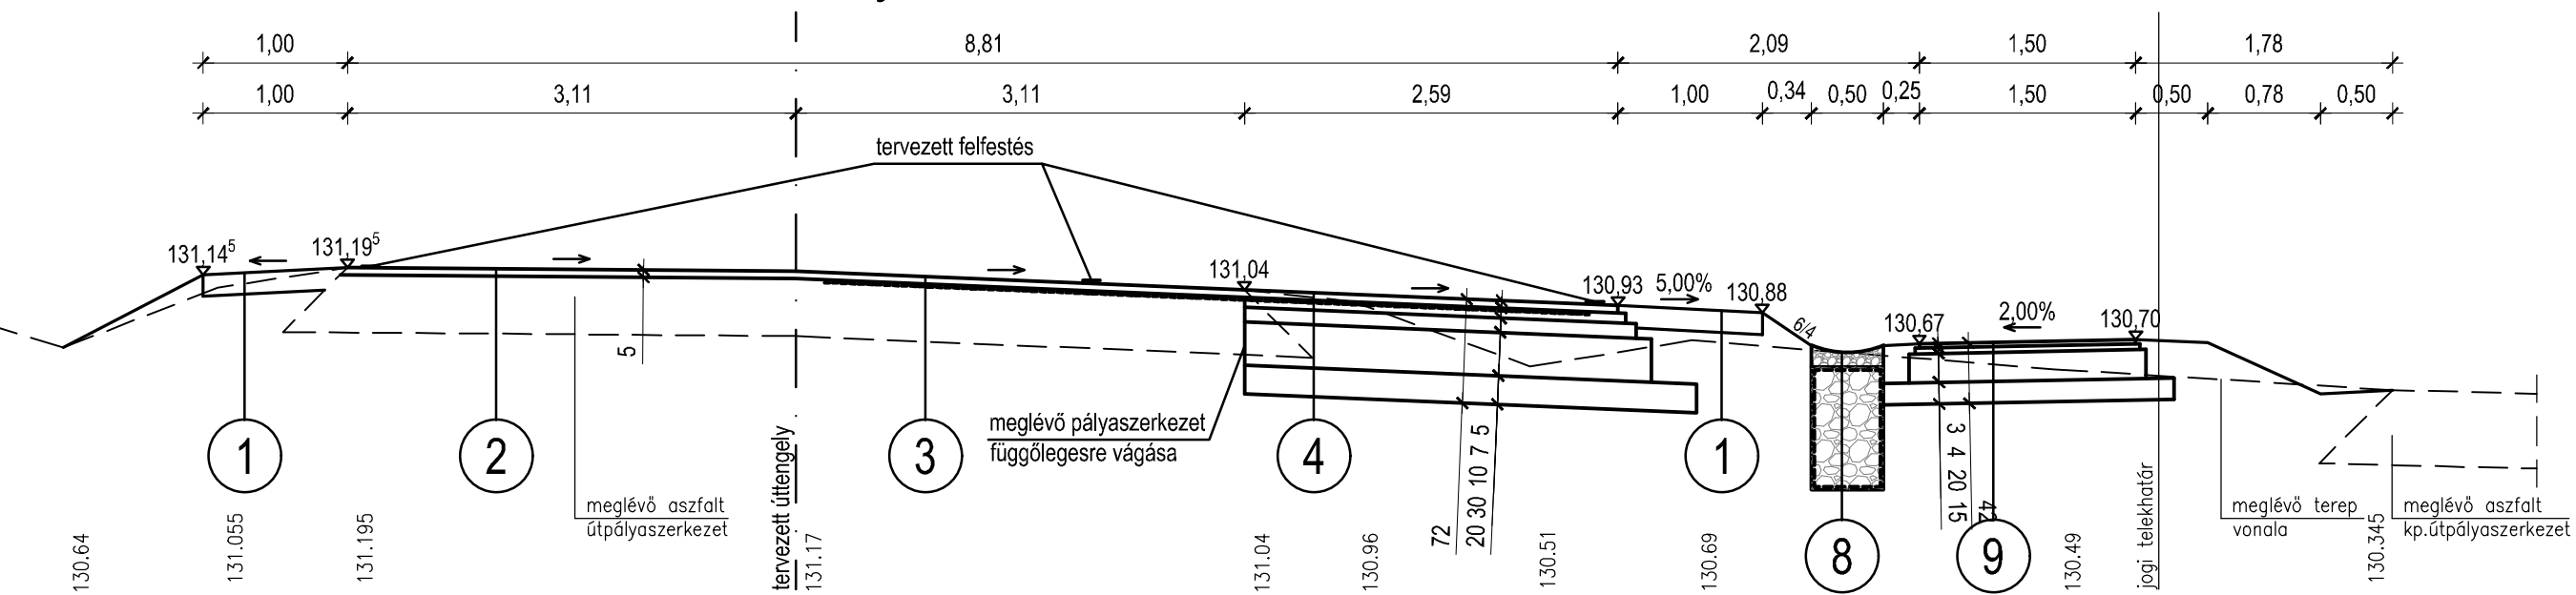


5-5 METSZET - 62+786,47 km szelvény

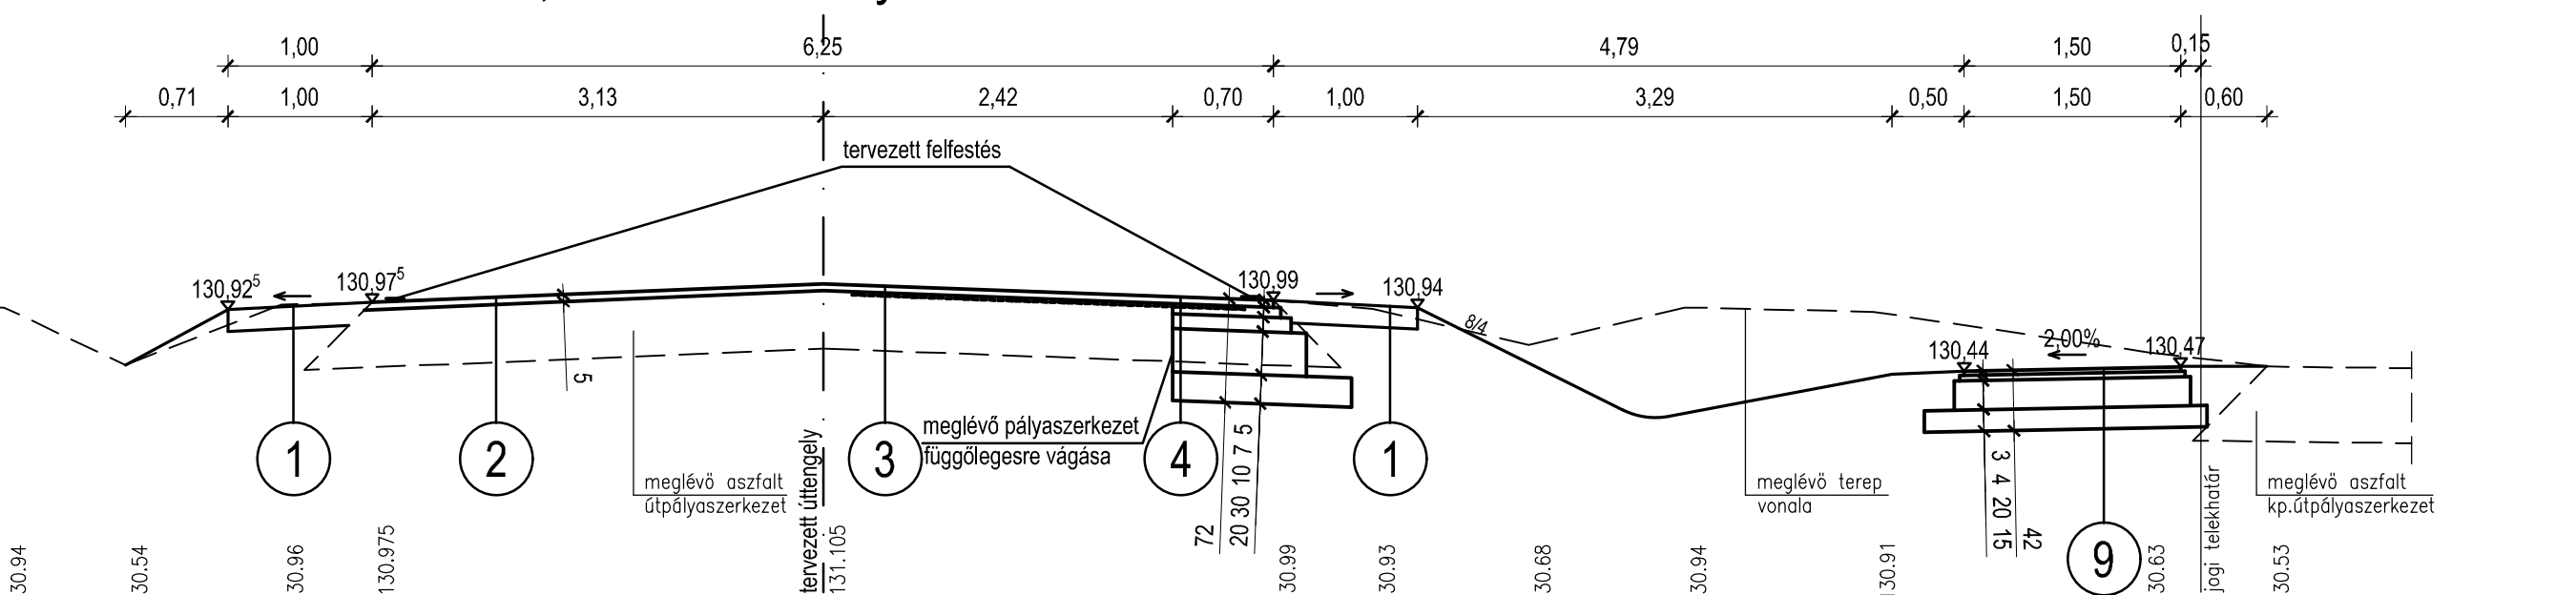


6-6 METSZET - 62+842,33 km szelvény

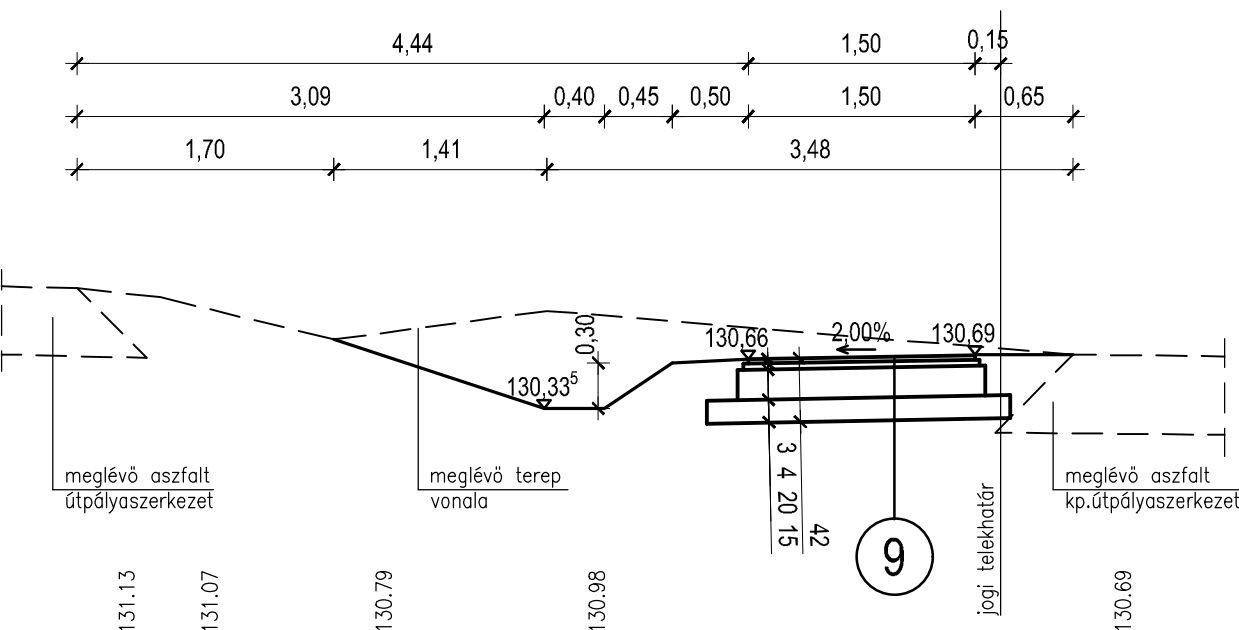


7-7 METSZET - 62+852,38 km szelvény

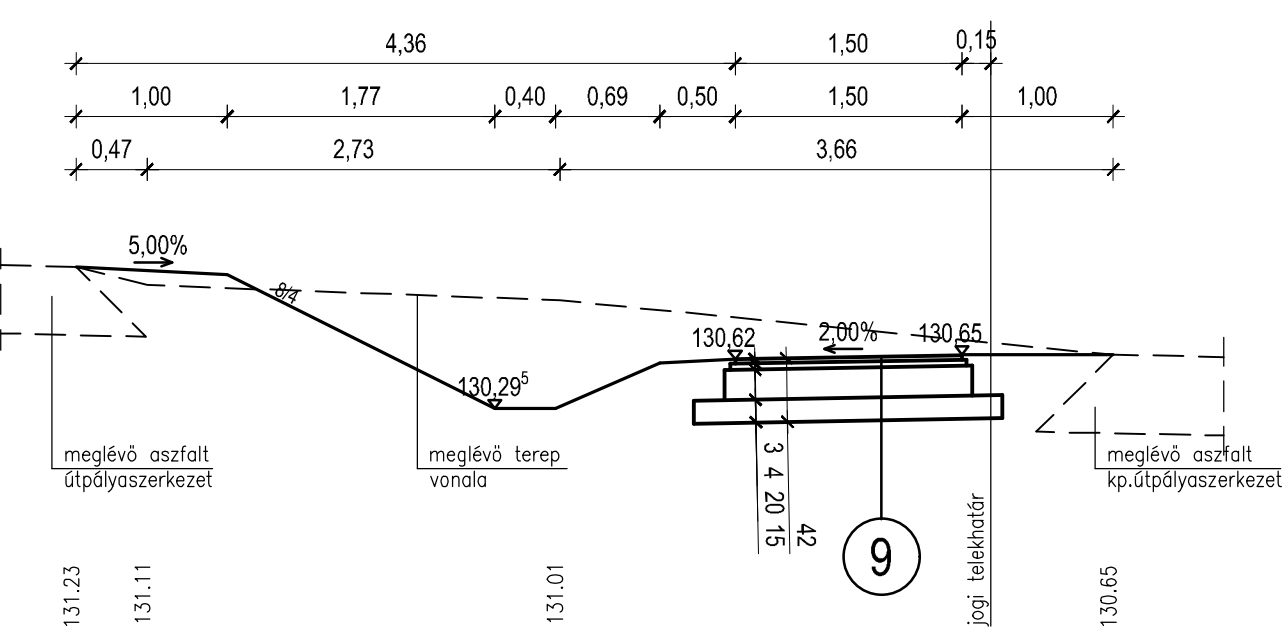

8-8 METSZET - 62+865,46 km szelvény

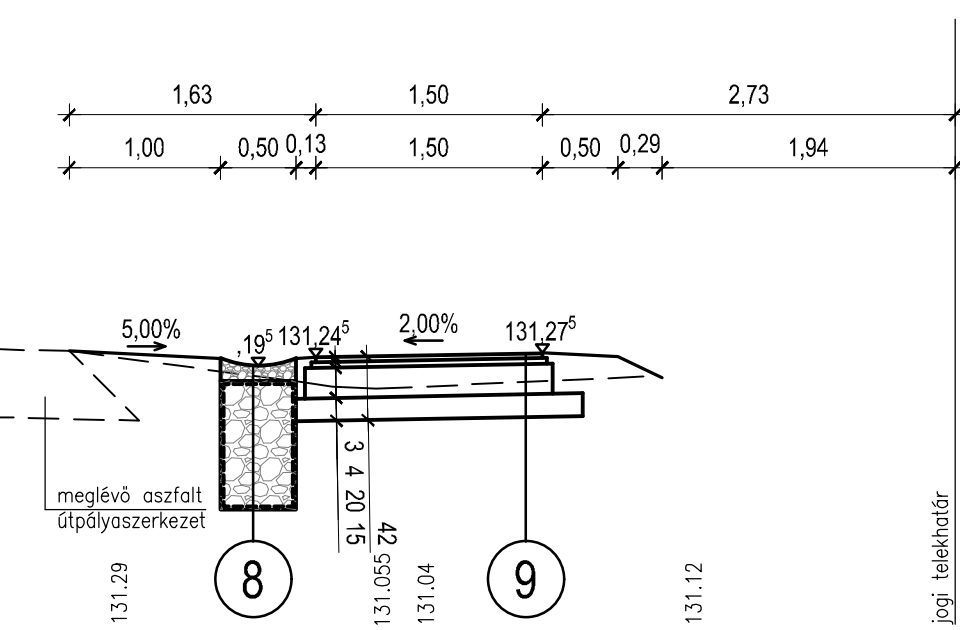

9-9 METSZET - 62+887,38 km szelvény

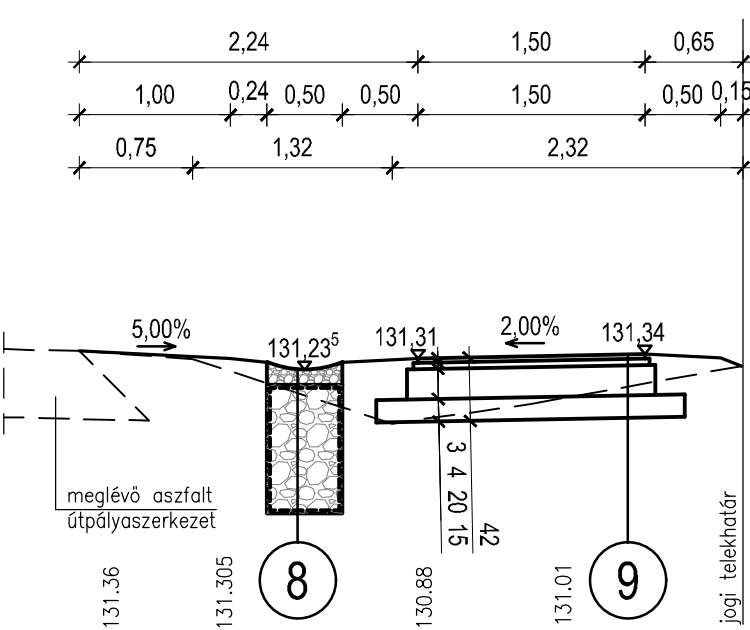

10-10 METSZET - 62+929,21 km szelvény

