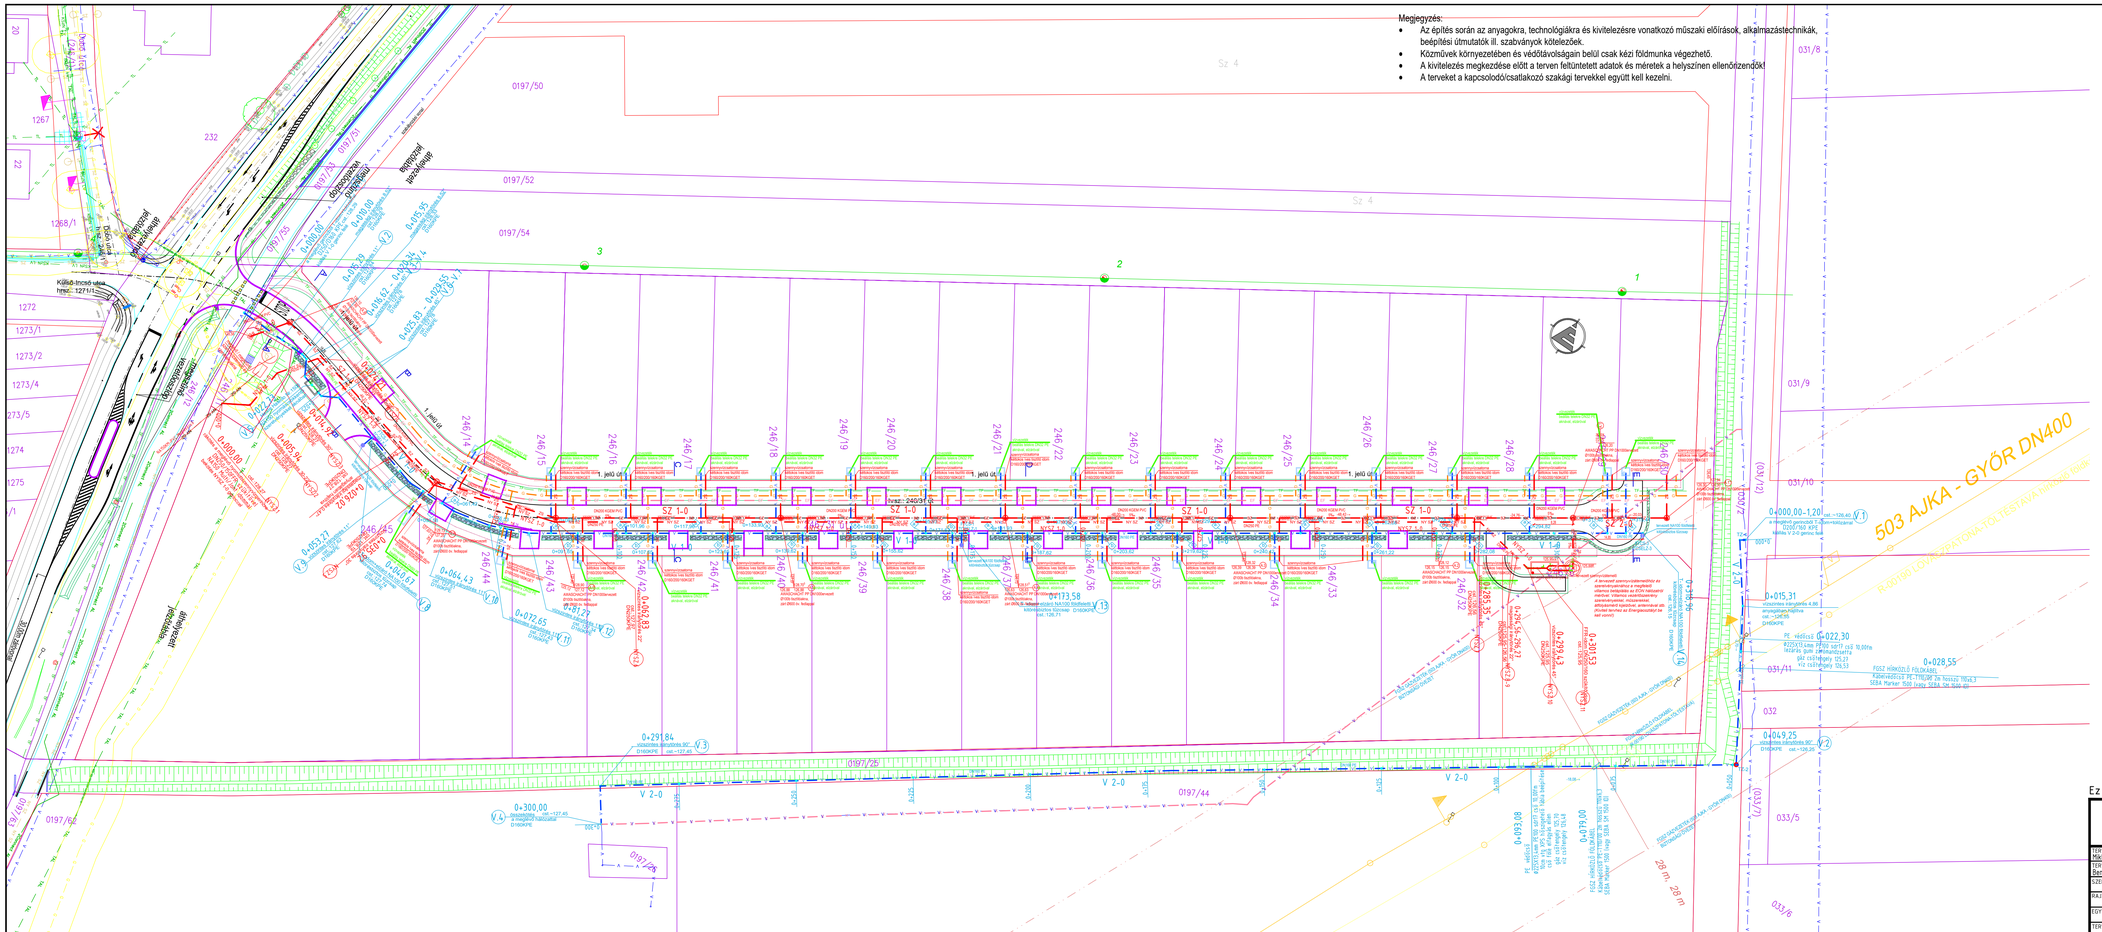


Ez a terv a Talent Plan Kft. szellemi tulajdona, melyet szerzői jog véd.

T·P	TALENT – PLAN Tervező, Szolgáltató és Kereskedelmi Kft.
	9023 Győr, Richter J. u. 11. Tel: (96) 418-373
	email:talent_plan@arrabonet.hu web: http://www.talent-plan.hu
TERVEZŐ: Mátéka Attila KÉ-K 08-0515	MEGBÍZÓ: HAMILTONBAU KFT. 9025 Győr, Szarvas utca 25. fsz. 1.
TERVEZŐ: Bene Andrea KÉ-K 08-0982	MEGBÍZÁS TÁRGYA: Nyúl, 82. sz. út melletti új beépítés közlekedés- és közműépítés engedélyezési és kiviteli terve
SZERKESZTŐ:	
RAJZOLÓ:	
EGYÉZTETŐK:	
TERVELLENŐR:	RAJZ MEGNEVEZÉSE: KÖZMŰÉPÍTÉSI HELYSZÍNRAJZ
DÁTUM: 2026.09	LÉPTÉK: M=1:500
MUNKASZÁM: 25118	TERVFAJTA: engedélyezési és kiviteli terve
RAJZSZÁM: MK-1/M	