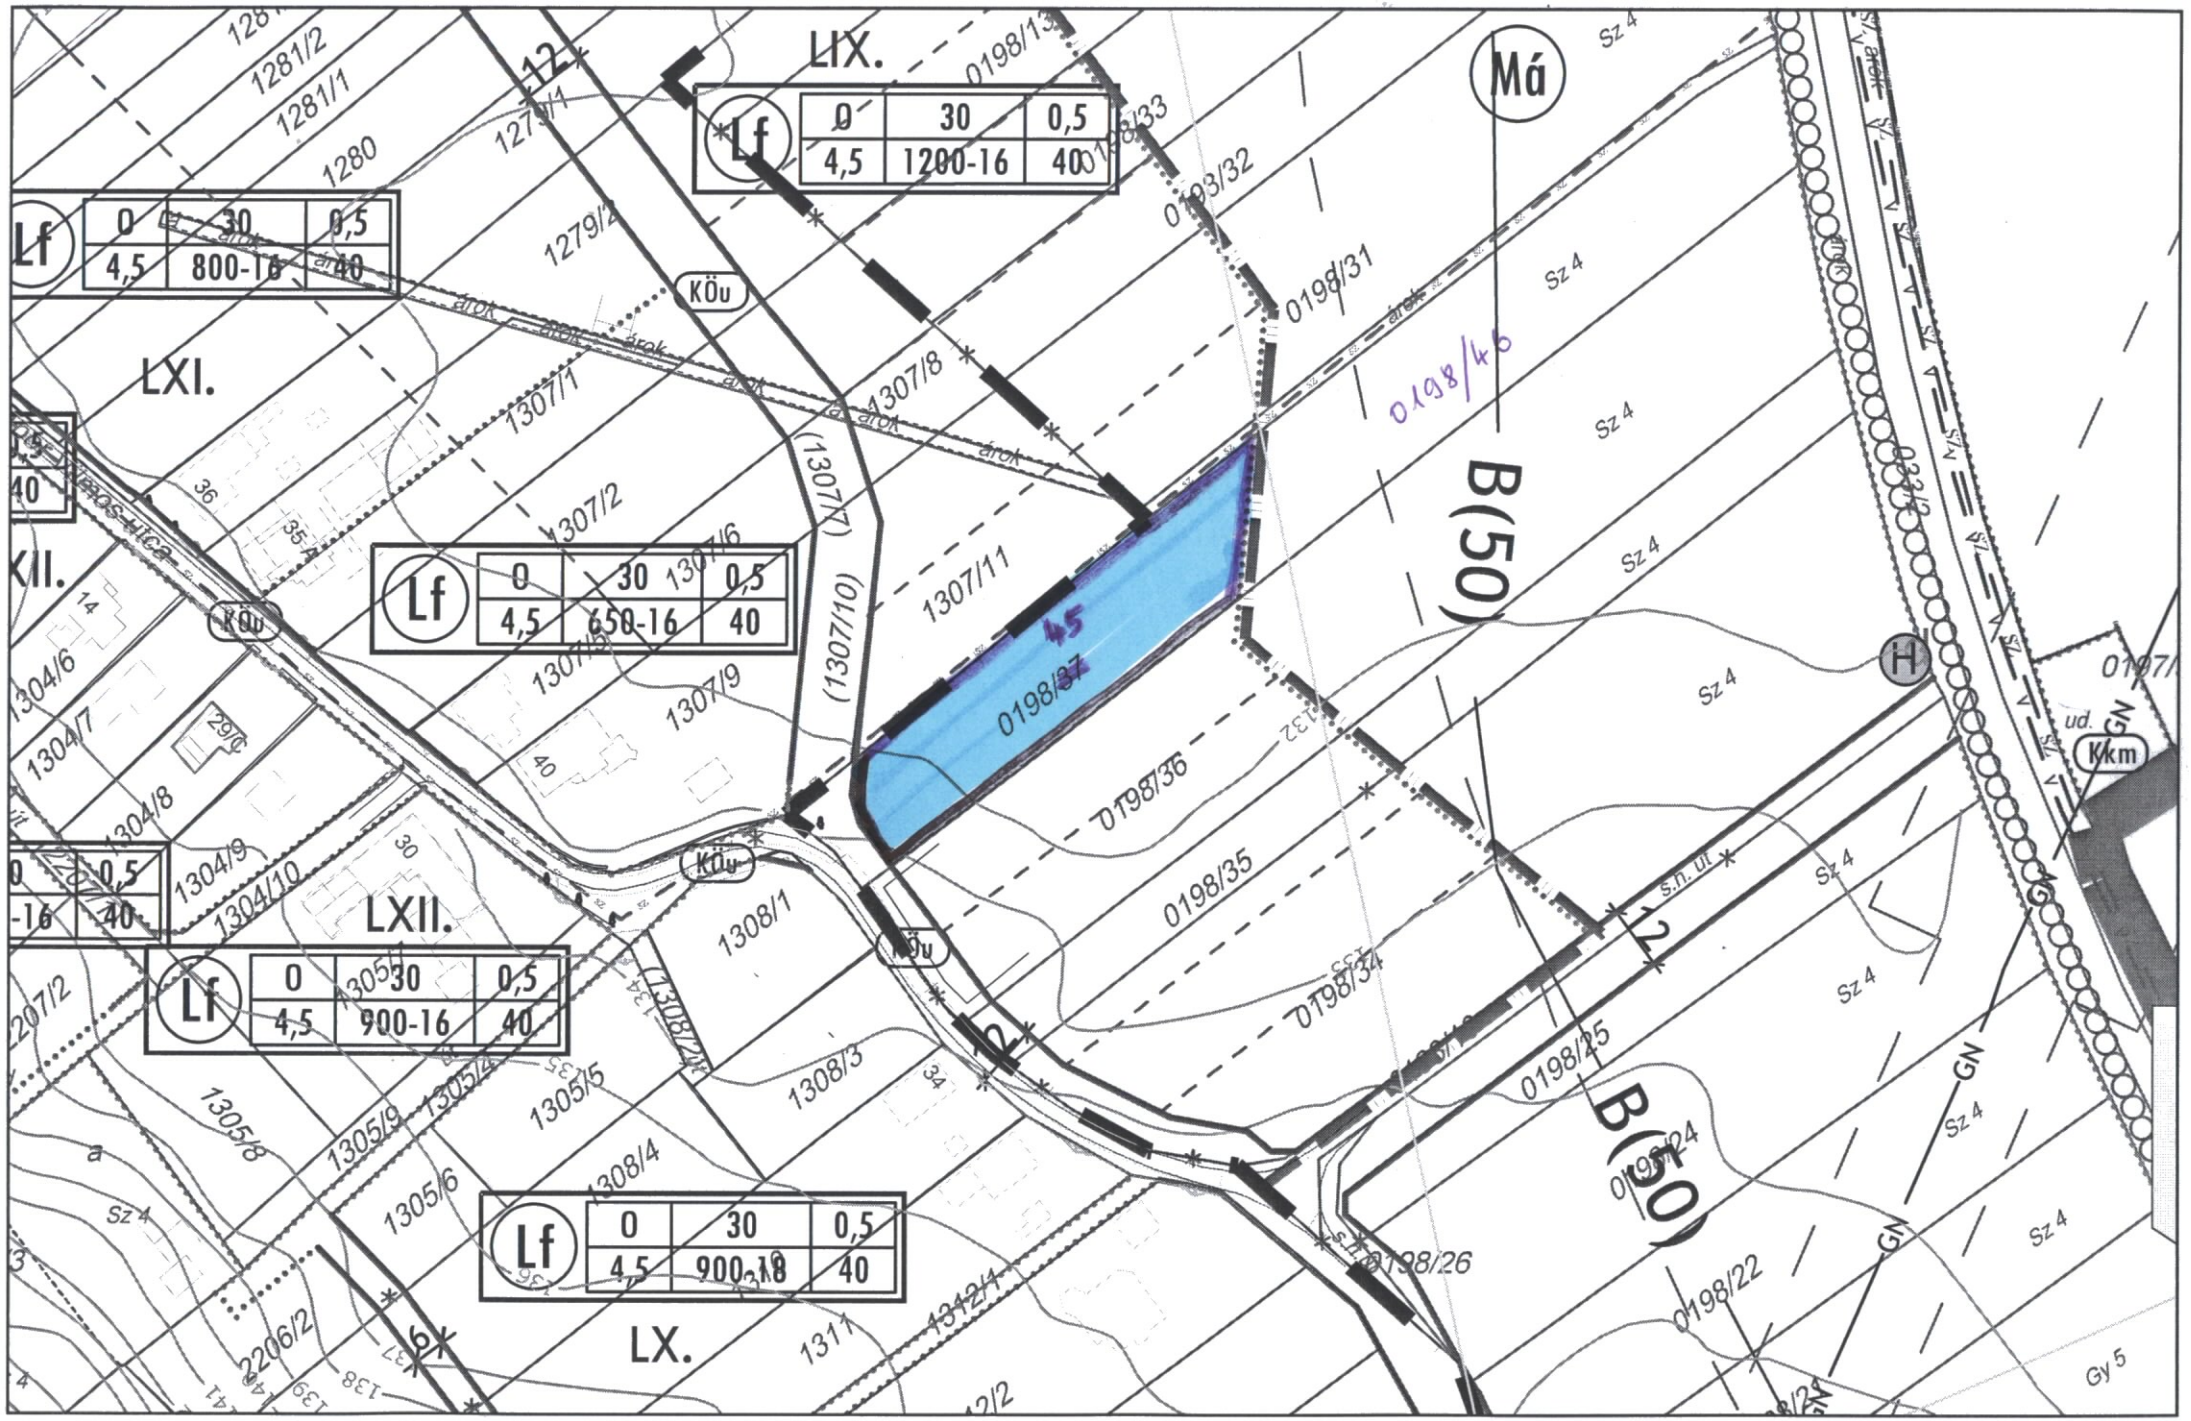
LIX.
Lf
0 | 30 | 0,5
4,5 | 1200-16 | 40
Lf
0 | 30 | 0,5
4,5 | 800-16 | 40
LXI.
Lf
0 | 30 | 0,5
4,5 | 650-16 | 40
LXII.
Lf
0 | 30 | 0,5
4,5 | 900-16 | 40
LX.
Lf
0 | 30 | 0,5
4,5 | 900-18 | 40
Má
B(50)
B(50)
KÖu
KÖu
KÖu
KÖu
H
Kkm
árok
Sz 4
GN
Gy 5
0198/46
45
0198/37
0198/36
0198/35
0198/34
0198/33
0198/32
0198/31
0198/25
0198/24
0198/26
0198/22
1307/1
1307/2
1307/6
1307/8
1307/9
1307/11
(1307/7)
(1307/10)
1308/1
1308/3
1308/4
1305/4
1305/5
1305/6
1305/8
1305/9
1304/6
1304/7
1304/8
1304/9
1304/10
1281/2
1281/1
1280
1279/1
1279/2
1312/1
1311
2206/2
0197/