

ZIBIK PÉTER  
9011 Győr, Kenderes út 55.  
Munkaszám: 59/2016

2913/2016

NYÚL  
külterület  
Adatszolgáltatás iktatószáma: 2/2609/2016


# VÁLTOZÁSI VÁZRAJZ

a 0244/8, 0244/9 helyrajzi számú földrészlet megosztásáról

Méretarány: 1:2000

A telekalakítást a 800.343/20.16. számú határozatomban foglaltak szerint engedélyeztem. Az engedély a hozzá tartozó telekalakítási dokumentációval együtt a határozat jogerőre emelkedésétől számított egy évig érvényes.

Győr, 2016. AUG. 25

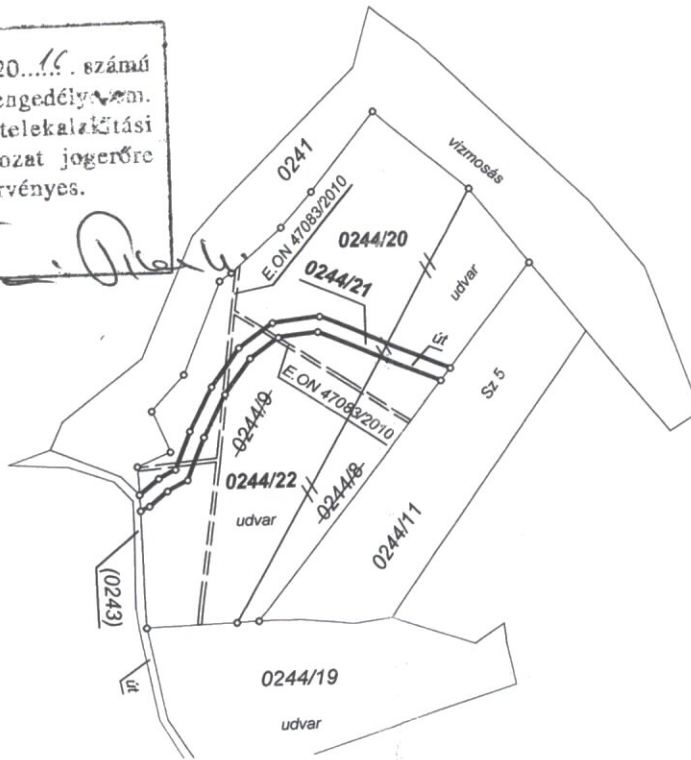

Változás előtti állapot						Változás utáni állapot						Megjegyzés	
Hrsz	Alrészlet			Terület ha. m <sup>2</sup>	AK	Hrsz	Alrészlet			Terület ha. m <sup>2</sup>	AK		Szolgalmi és egyéb jogok
	jel	műv. ága	Min.o.				jel	műv. ága	Min.o.				
1	2	3	4	5	6	7	8	9	10	11	12	13	14
0244/8		kivett, udvar		0.1723	-	0244/20		kivett, udvar		0.3411	-	vezetékjog (E.ON 47083/2010 45 m2)	
0244/9		kivett, udvar		0.5535	-	0244/21		kivett, k.e.e. magánút		0.0429	-	vezetékjog (E.ON 47083/2010 17 m2)	
						0244/22		kivett, udvar		0.3418	-	vezetékjog (E.ON 47083/2010 109 m2)	
<b>Összesen:</b>				<b>0.7258</b>						<b>0.7258</b>			

A változás akaratunknak megfelelően történt.

*[Signature]*  
Győr, 2016. május 27.

ZIBIK PÉTER

ökl. földmérő és térinformatikai mérnök  
Ingatlanrendező minősítés száma: 2035/2007  
9011 Győr, Kenderes út 55.  
Adószám: 60931422-1-28

Készítő és minőséget tanúsító: *[Signature]*  
Földmérő ig. száma: 3210  
Ing. rend. min. száma: 2035/2007  
Geod. tev. min. száma: GD-T/08-0972

A helyrajzi számozás és területszámítás helyes. Ez a záradék a keltezésétől számított egy évig hatályos, későbbi felhasználás előtt a vázrajzot újra záradékolatni kell.

2016 AUG. 25

Győr, 2016.

2016 JÚL 07  
ho nap



Záradékoló: *[Signature]*

Radicsné Lantos Zsuzsanna  
Ing. rend. min. szám: 1161/1990