

# VÁLTOZÁSI VÁZRAJZ

Fekvéshatár változásról  
változással érintett hrsz: 1706/8

M= 1:1000



Címkoordináta		
Psz	Y	X

Változás előtti állapot						Változás utáni állapot						Megjegyzés
ZÁRTKERT						BELTERÜLET						
Helyrajzi szám	Alrészlet		Min.o.	Terület ha.m <sup>2</sup>	AK	Helyrajzi szám	Alrészlet		Min.o.	Terület ha.m <sup>2</sup>	AK	
	jel	műv. ág					jel	műv. ág				
1	2	3	4	5	6	7	8	9	10	11	12	13
1706/8	—	Kivett, zk-i műv.-ből kivett	3	0.0968	-	1706/8	—	Kivett, beépítetlen terület	—	0.0968	—	
<b>Összesen:</b>				<b>0.0968</b>						<b>0.0968</b>		

Készítette: Nyúl, 2016-05-05

*Lüvi István*  
Lüvi István

Készítő, minőséget tanúsító földmérő  
Ing.rend.min.sz.: 2064/2007  
Földmérő ig.sz. száma: 4166


**Lüvi István**  
Földrendező mérnök  
Nyúl, Kossuth L. u. 128. sz. utca 132.  
Iktatószám: 77114382-1-2n

Az állami alapadat tartalom az állami ingatlan-nyilvántartási térképi adatbázis tartalmával megegyezik. Ez a záradék a keltezésétől számított egy évig hatályos, későbbi felhasználás előtt a vázrajzot újra záradékolatni kell.

Győr, 2016. .... hó ..... nap .....  
záradékoló

P.H.  
(köz. ft.)

Ing.rend.min.sz.: .....

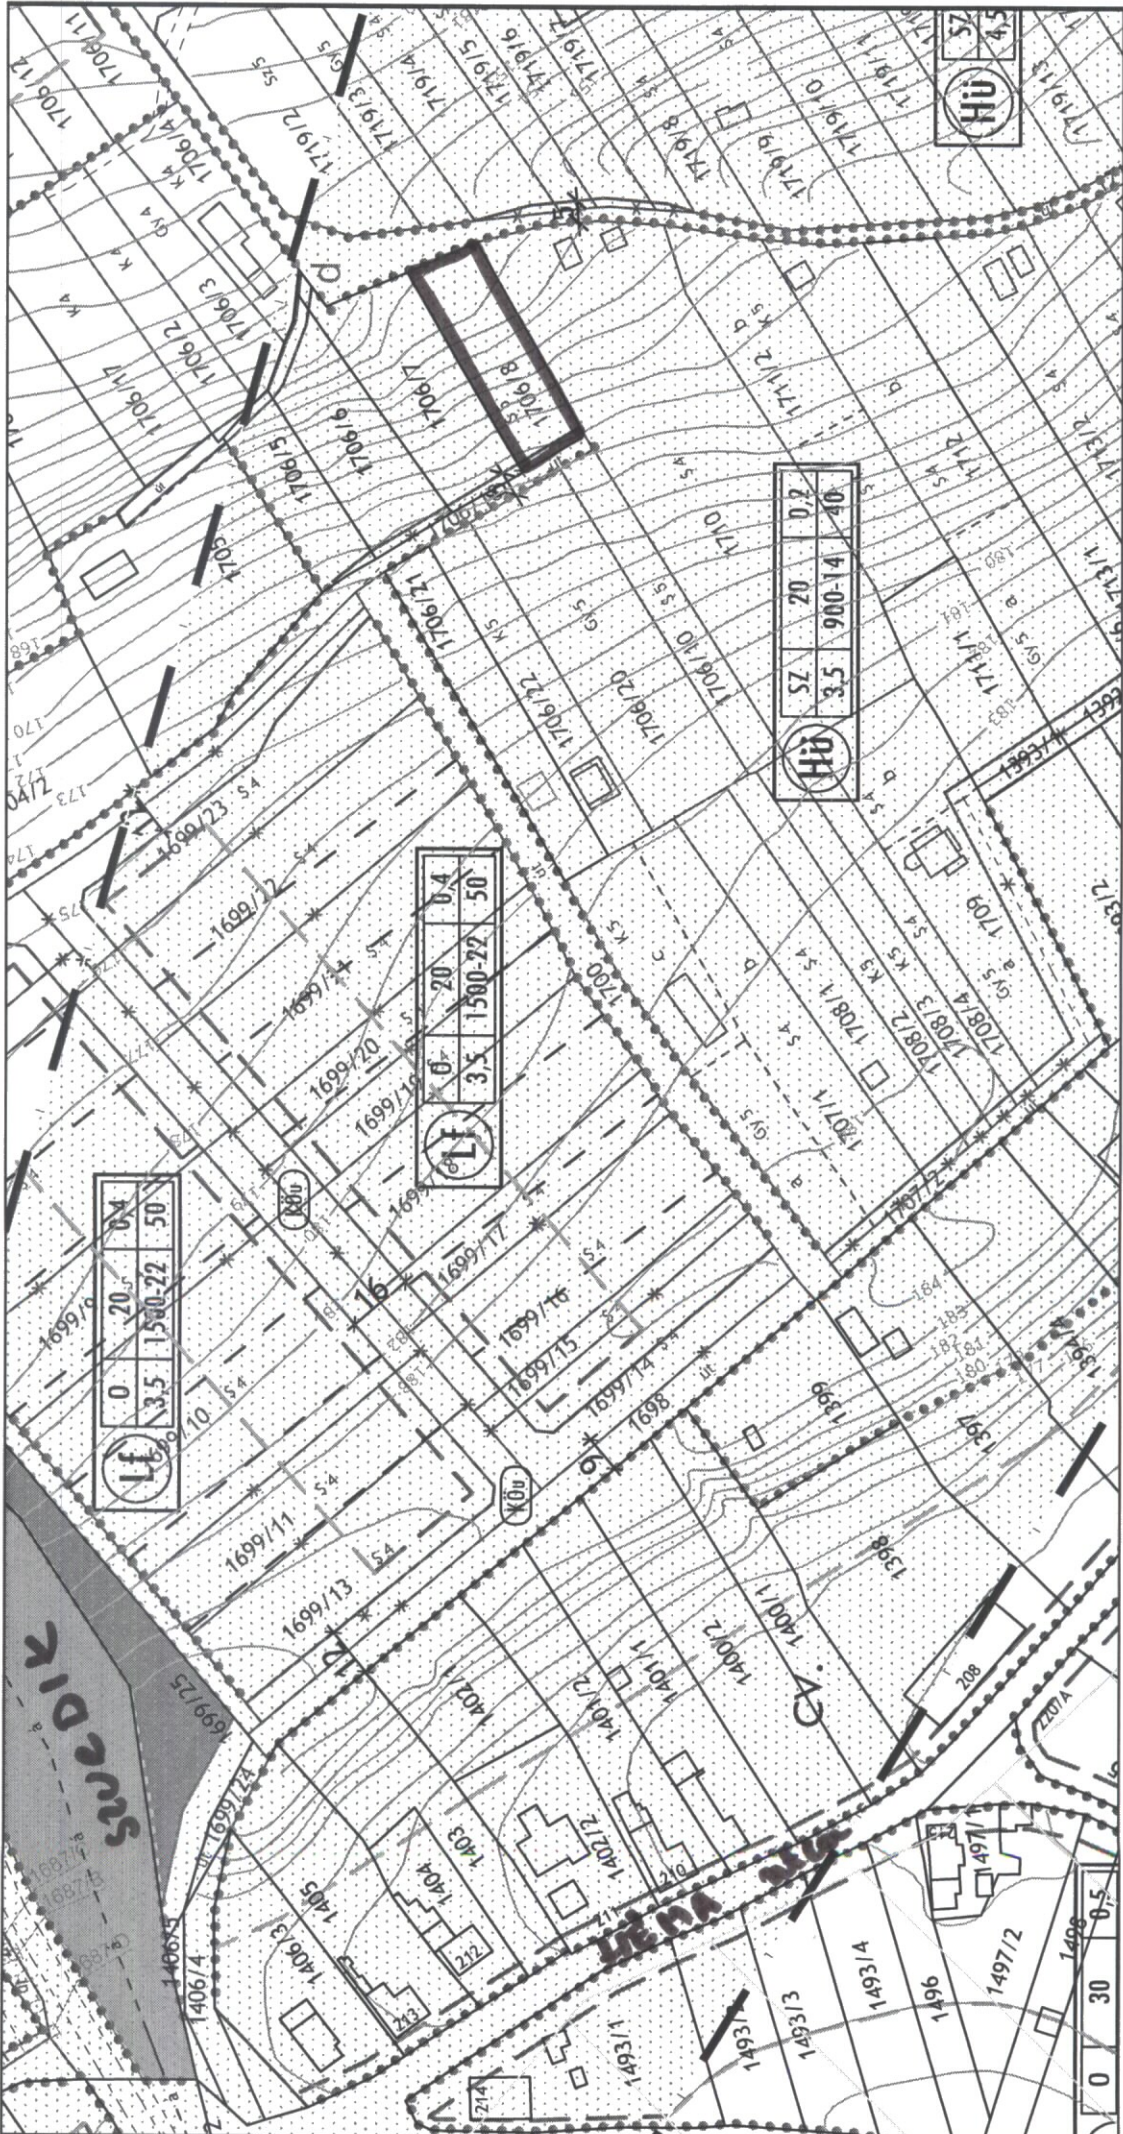

16	0	20	04
	3.5	1500-22	50

17	0	20	04
	3.5	1500-22	50

18	SZ	20	02
	ZS	3.5	900-14
40			

