


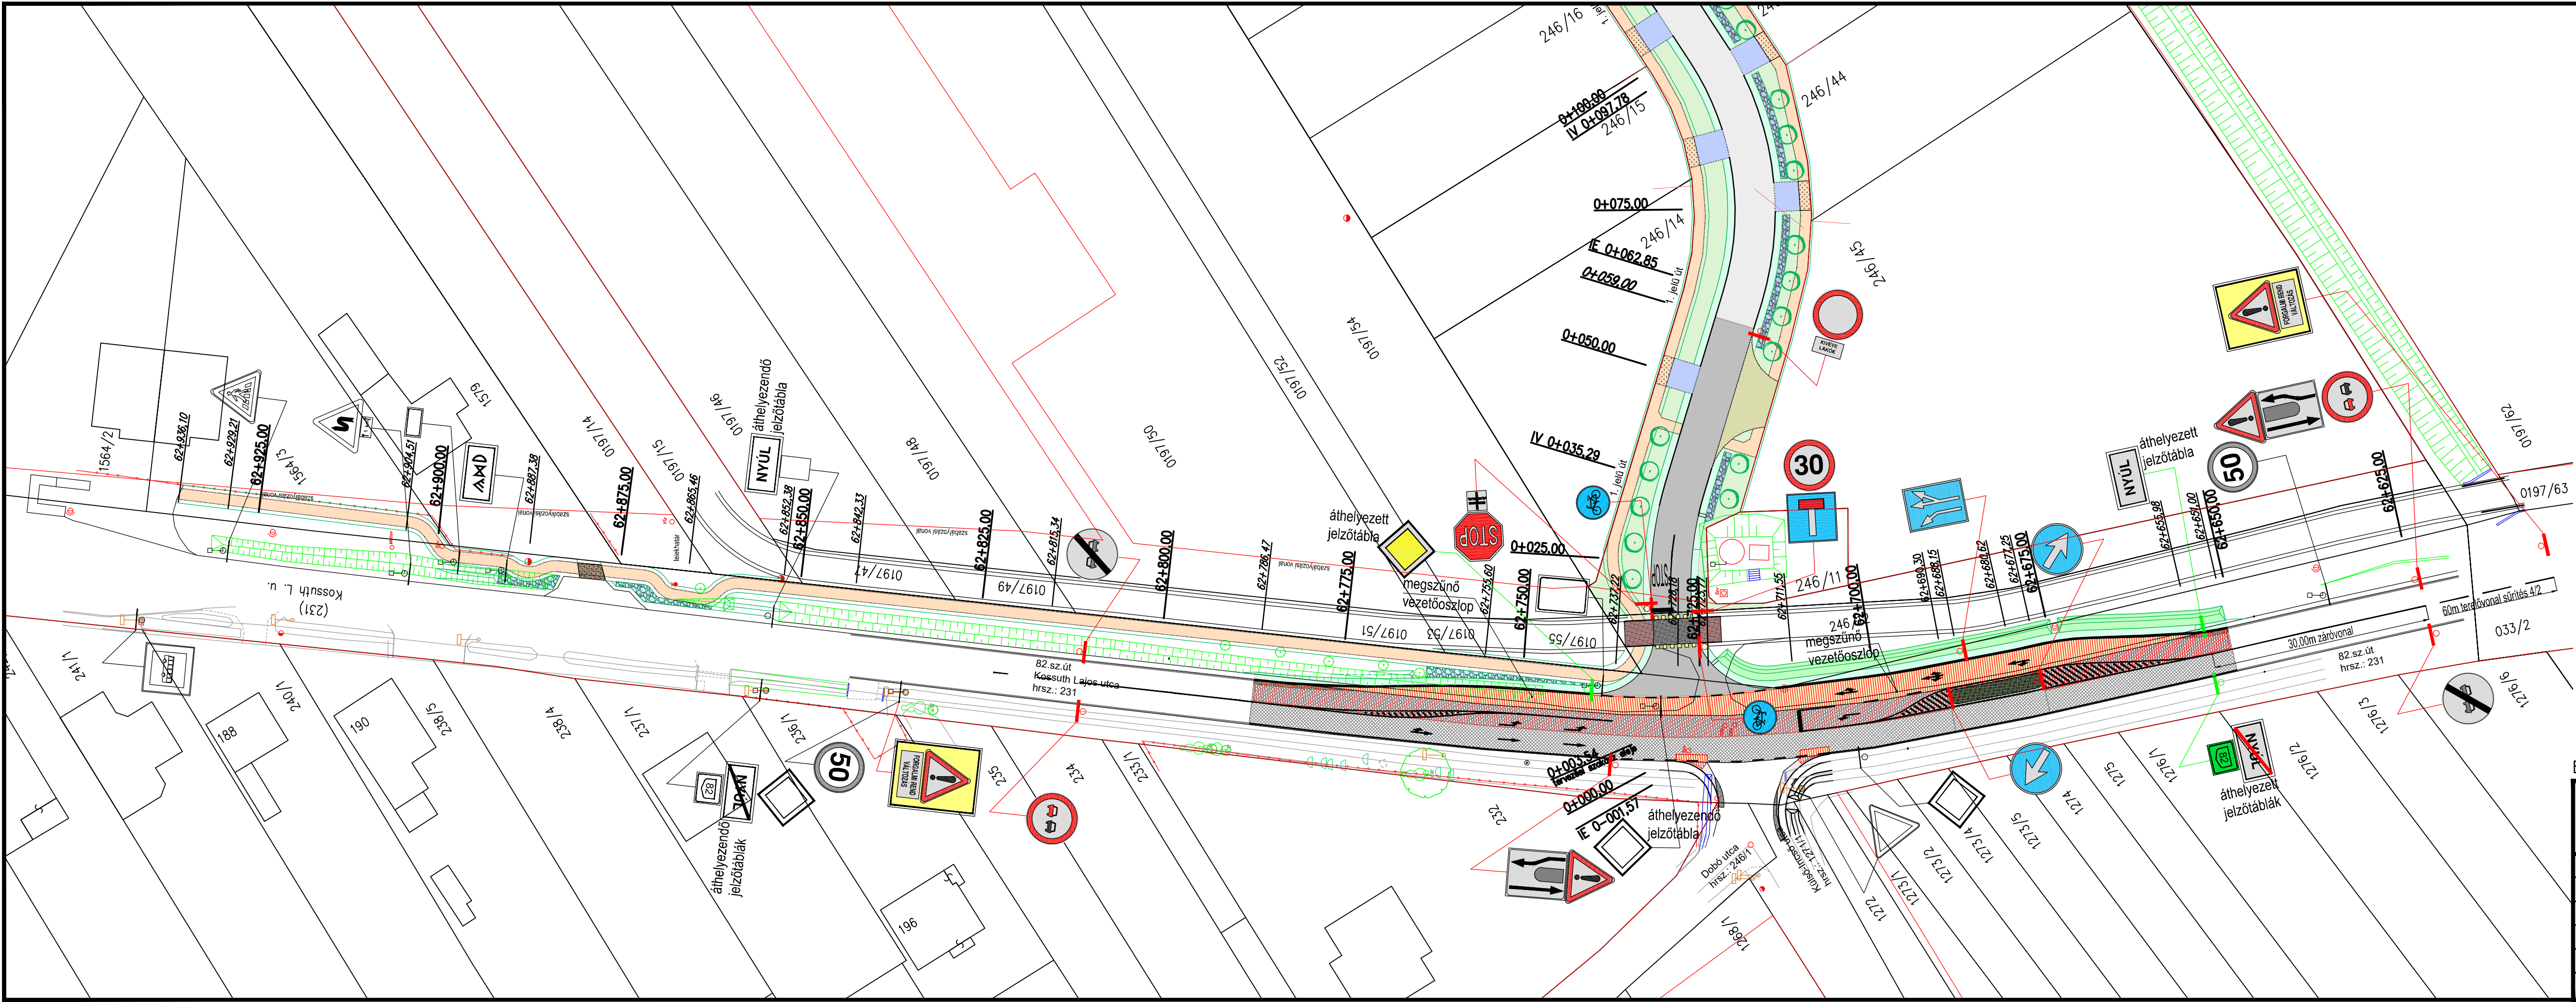

JELMAGYARÁZAT

	TERVEZETT KÖZÚTI JELZŐTÁBLA + OSZLOP
	ÁTHELYEZENDŐ KÖZÚTI JELZŐTÁBLA + OSZLOP
	TERVEZETT FORGALOMTECHNIKAI FELFESTÉS terelővonal
	TERVEZETT FORGALOMTECHNIKAI FELFESTÉS terelővonal sűrítés
	TERVEZETT FORGALOMTECHNIKAI FELFESTÉS kötelező megálló helye, záróvonal
	TERVEZETT FORGALOMTECHNIKAI FELFESTÉS kerékpárút-átvezetés
	MEGLÉVŐ KÖZÚTI JELZŐTÁBLA + OSZLOP

Ez a terv a Talent Plan Kft. szellemi tulajdona, melyet szerzői jog véd.

T.P.		TALENT - PLAN Tervező, Szolgáltató és Kereskedelmi Kft.	
TERVEZŐ: Miklósi Áttila KÉ-K 08-0513		9023 Győr, Richter J. u. 11. Tel: (96) 418-373 email: talent_plan@arrabonet.hu web: http://www.talent-plan.hu	
SZERKESZTŐ:		MEGBÍZÓ: HAMILTONBAU KFT.	
RAJZOLÓ:		9025 Győr, Szarvas utca 25. fsz. 1.	
EGYEZTETŐK:		MEGBÍZÁS TÁRGYA: Nyúl, 82. sz. út melletti új beépítés közlekedés- és közműépítés engedélyezési és kiviteli terve	
TERVELLENŐR:		RAJZ MEGNEVEZÉSE: FORGALOMTECHNIKAI HELYSZÍNRAJZ	
		DÁTUM: 2026.07.	
		LÉPTÉK: M=1:250	
		MUNKASZÁM: 25118	
		TERVFAJTA: engedélyezési és kiviteli terve	
		RAJZSZÁM: MF-1	