


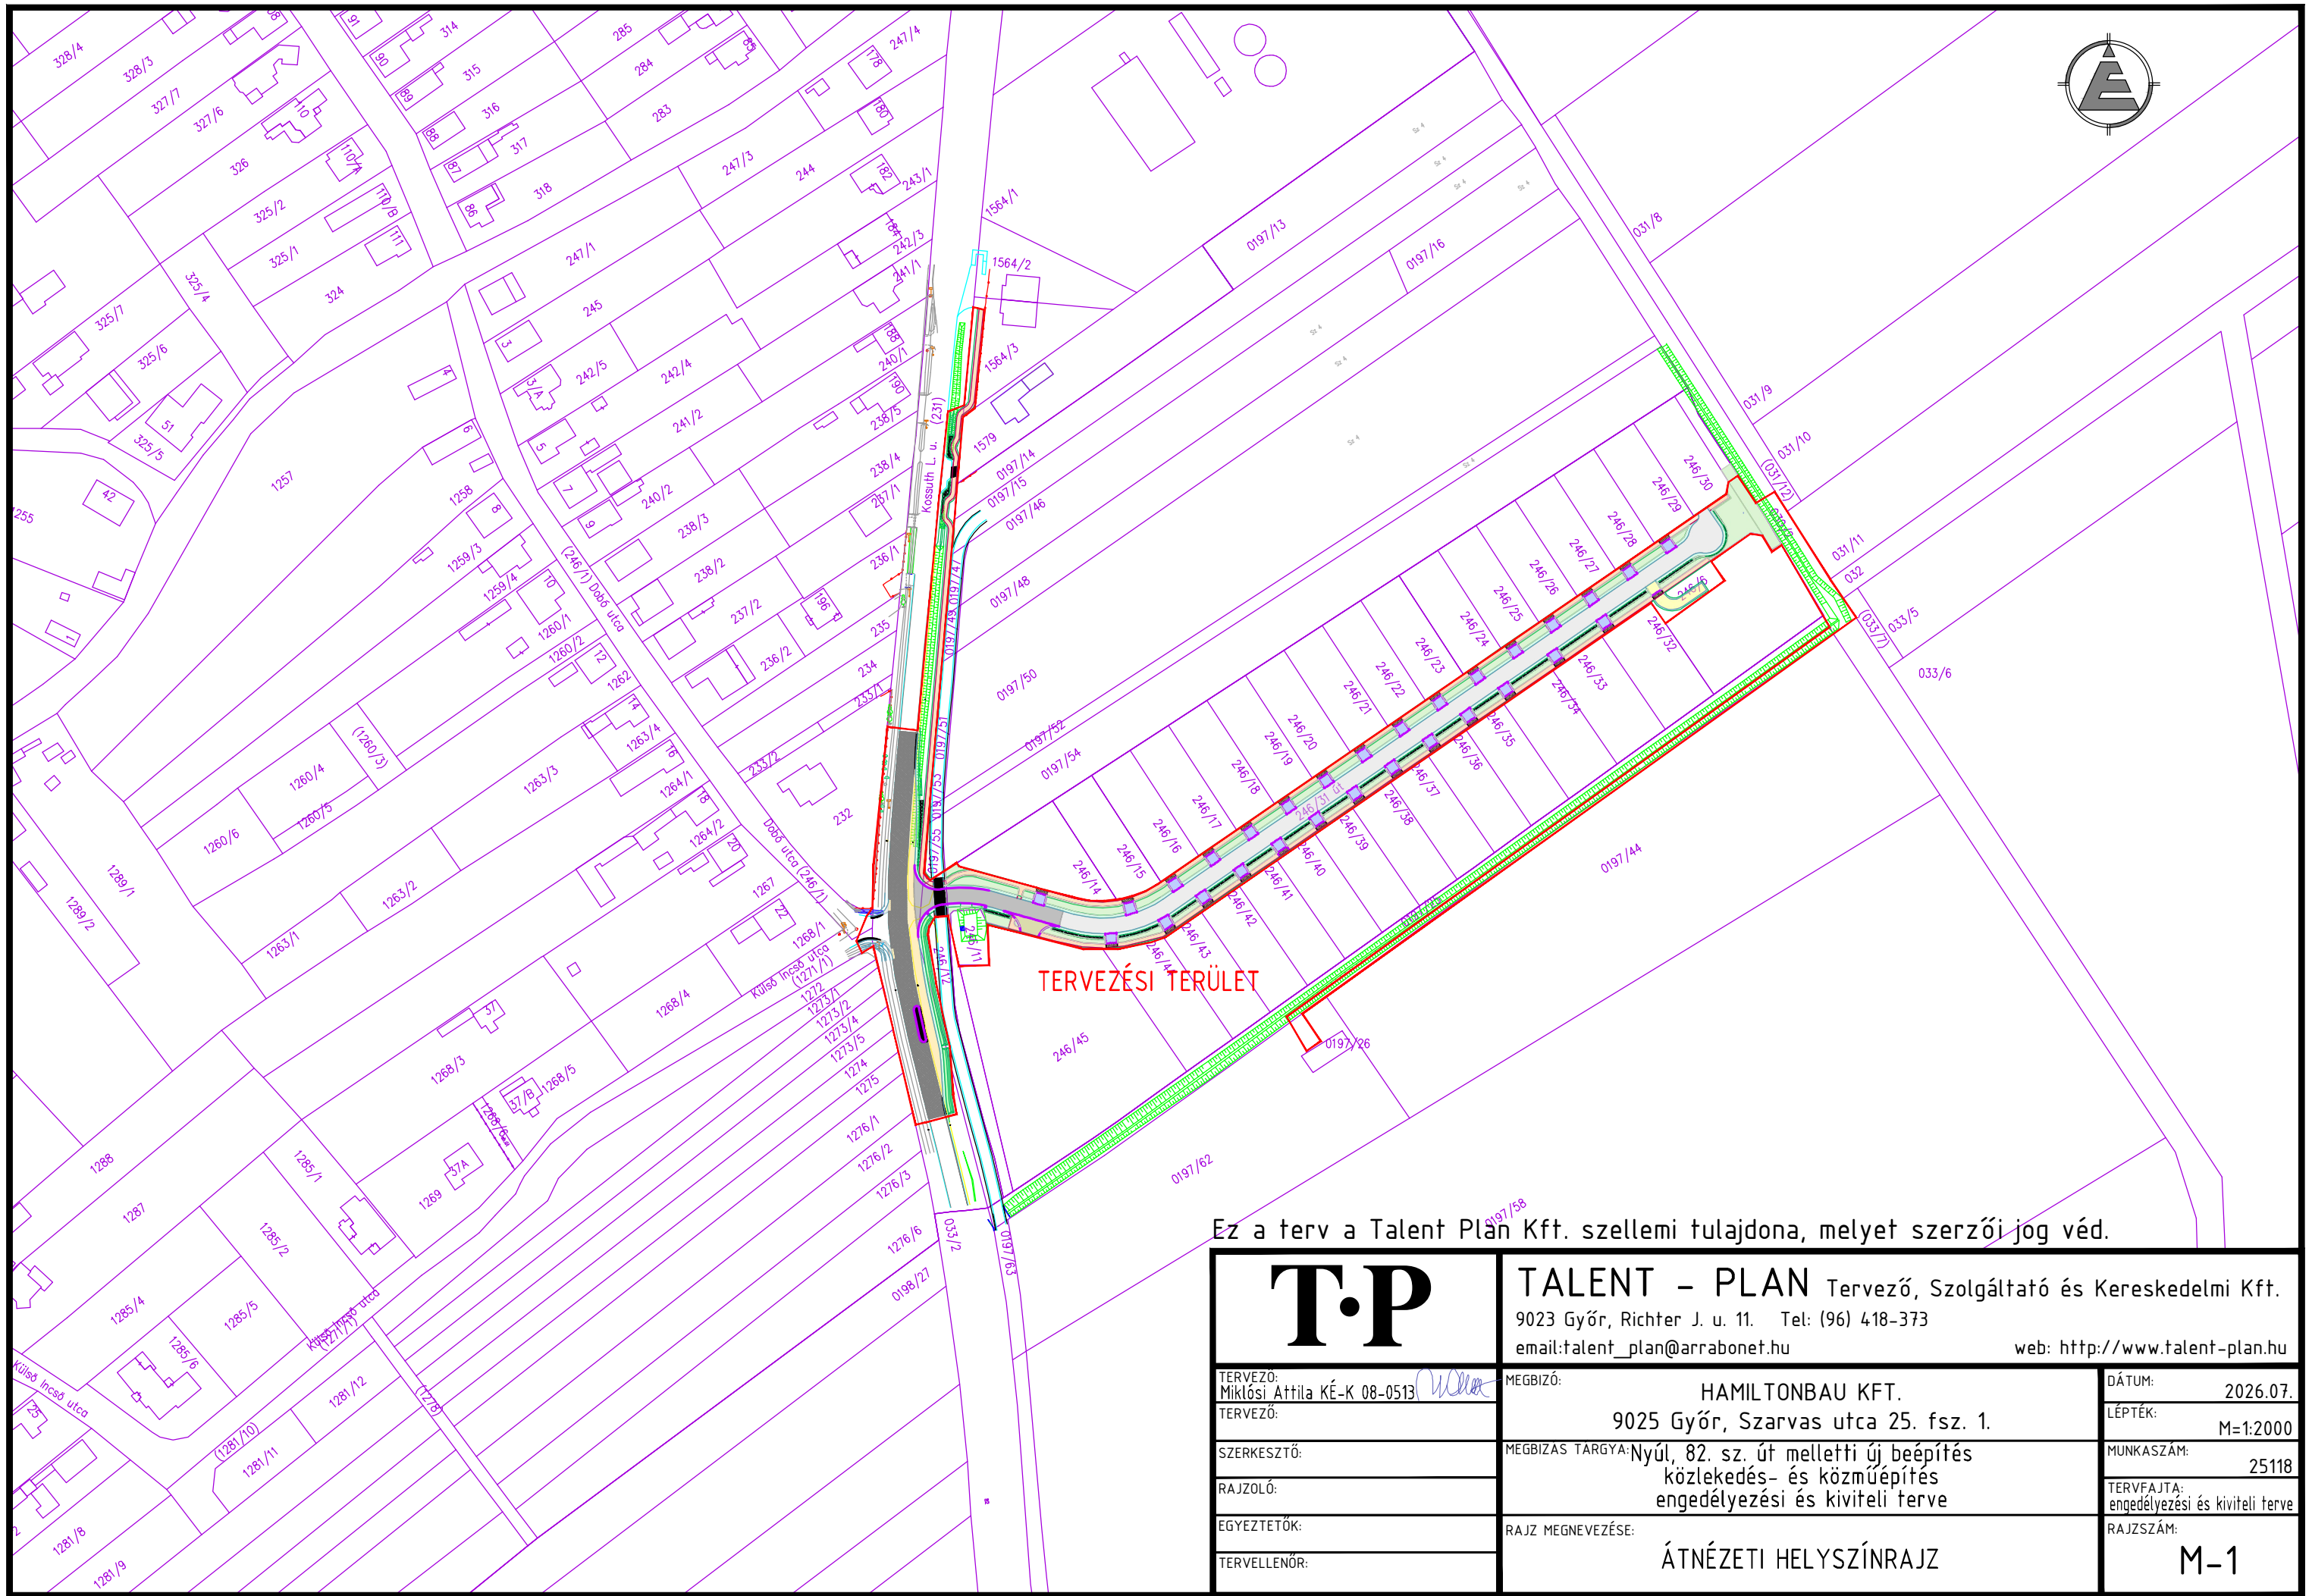

T.P		TALENT – PLAN Tervező, Szolgáltató és Kereskedelmi Kft. 9023 Győr, Richter J. u. 11. Tel: (96) 418-373 email:talent_plan@arrabonet.hu web: http://www.talent-plan.hu	
TERVEZŐ: Miklósi Attila KÉ-K 08-0513	MEGBÍZÓ: HAMILTONBAU KFT. 9025 Győr, Szarvas utca 25. fsz. 1.	DÁTUM:	2026.07.
TERVEZŐ:		LÉPTÉK:	M=1:2000
SZERKESZTŐ:	MEGBÍZÁS TÁRGYA: Nyúl, 82. sz. út melletti új beépítés közlekedés- és közműépítés engedélyezési és kiviteli terve	MUNKASZÁM:	25118
RAJZOLÓ:		TERVEZŐ:	engedélyezési és kiviteli terve
EGYEZTETŐK:	RAJZ MEGNEVEZÉSE: ÁTNÉZETI HELYSZÍNRAJZ	RAJZSZÁM:	M-1
TERVELLENŐR:			