




JELMAGYARÁZAT		
	TERVEZETT KIEMELT SZEGÉLYSOR	TERVEZETT ASZFALT BURKOLAT (kerékpárút)
	TERVEZETT SÜLLYESZTETT SZEGÉLYSOR	3 cm vlg. AC 8 kopó (N) B 50/70 jeli aszfalt kopóréteg
	TERVEZETT TERBURKOLÓ SZEGÉLYSOR	4 cm vlg. AC 11alap (N) B 50/70 jeli aszfalt alapréteg
	TERVEZETT JÁRDABURKOLATSZÉL	20 cm vlg. M45 jeli mechanikai stabilizáció M22 jeli kiegészítéssel
	TERVEZETT ÚTBURKOLATSZÉL	25 cm vlg. homokos kavics védőréteg Ezmin=45 MN/m2
	TERVEZETT MÁGASSÁG	tömörített, humusz mentes altalaj
	TERVEZETT BURKOLATI LEJTES	TERVEZETT TERKŐ BURKOLAT (forgalomterelő sziget)
	TERVEZETT KANDELÁBER	6 cm vlg. térkő burkolat (vörös)
	TERVEZETT SZIKKASZTÓÁROK	3 cm vlg. Z 0/5 jeli zúzalék ágyazat
		15 cm vlg. FZKA 0/32 folytonos szemmegoszlású zúzottkő alap
		15 cm vlg. homokos kavics védőréteg
		tömörített, humusz mentes altalaj
		TERVEZETT TERKŐ BURKOLAT (kapubejárat-erősebb pályaszek.)
		8 cm vlg. térkő burkolat (szürke)
		3 cm vlg. Z 0/5 jeli zúzalék ágyazat
		25 cm vlg. FZKA 0/63 folytonos szemmegoszlású zúzottkő alap
		20 cm vlg. homokos kavics védőréteg Ezmin=45 MN/m2
		tömörített, humusz mentes altalaj
		TERVEZETT TERKŐ BURKOLAT (kapubejárat-gyengébb pályaszek.)
		8 cm vlg. térkő burkolat (szürke)
		3 cm vlg. Z 0/5 jeli zúzalék ágyazat
		20 cm vlg. FZKA 0/45 folytonos szemmegoszlású zúzottkő alap
		15 cm vlg. homokos kavics védőréteg Ezmin=45 MN/m2
		tömörített, humusz mentes altalaj
		TERVEZETT ASZFALT BURKOLAT (járda-erősebb pályaszek.)
		3 cm vlg. AC 8 kopó (N) B 50/70 jeli aszfalt kopóréteg
		4 cm vlg. AC 11 alap (N) B 50/70 jeli aszfalt alapréteg
		25 cm vlg. M45 jeli mechanikai stabilizáció M22 jeli kiegészítéssel
		15 cm vlg. homokos kavics védőréteg
		tömörített, humusz mentes altalaj
		TERVEZETT ASZFALT BURKOLAT (járda-gyengébb pályaszek.)
		3 cm vlg. AC 8 kopó (N) B 50/70 jeli aszfalt kopóréteg
		4 cm vlg. AC 11 alap (N) B 50/70 jeli aszfalt alapréteg
		20 cm vlg. M45 jeli mechanikai stabilizáció M22 jeli kiegészítéssel
		15 cm vlg. homokos kavics védőréteg
		tömörített, humusz mentes altalaj
		TERVEZETT MURVA BURKOLAT
		40x15-20 cm (SZM) keresztmetszetű KZ11/16 vagy NZ11/22 jeli zúzottkő
		40x80 cm (SZM) keresztmetszetű "Kulc" kavics szivárgótest,
		koré geotextília (200g/m2)
		humusz mentes altalaj
		TERVEZETT SZIKKASZTÓ MEZŐ
		100x15-20 cm (SZM) keresztmetszetű KZ11/16 vagy NZ11/22 jeli zúzottkő
		100x80 cm (SZM) keresztmetszetű "Kulc" kavics szivárgótest,
		koré geotextília (200g/m2)
		humusz mentes altalaj

Megjegyzés:

- Az építés során az anyagokra, technológiákra és kivitelezésre vonatkozó műszaki előírások, alkalmazástechnikák, beépítési útmutatók ill. szabványok kötelezőek.
- Közművek környezetében és védőtávolságain belül csak kézi földmunka végezhető.
- A kivitelezés megkezdése előtt a terven feltüntetett adatok és méretek a helyszínen ellenőrzendőek!
- A tervekkel a kapcsolódó/csalakozó szakági tervekkel együtt kell kezelni.

Ez a terv a Talent Plan Kft. szellemi tulajdona, melyet szerzői jog véd.

T.P		TALENT – PLAN Tervező, Szolgáltató és Kereskedelmi Kft.	
TERVEZŐ	HAMILTONBAU KFT.	HELYSZÍN	2026.07.
SZERKESZTŐ	9025 Győr, Szarvas utca 25. fsz. 1.	TERVEZŐ	2026.07.
RAJZOLÓ	Közeledés- és közlekedési	TERVEZŐ	M-1250
EGYETLENKÖR	engedélyezési és kiviteli terve	TERVEZŐ	25118
TERVEZŐ	UTÉPÍTÉSI HELYSZÍNRAJZ II.	TERVEZŐ	MU-2
TERVEZŐ	1. jelű út	TERVEZŐ	